


Bohrdaten

aus "Bohrdatenportal
Hamburg"

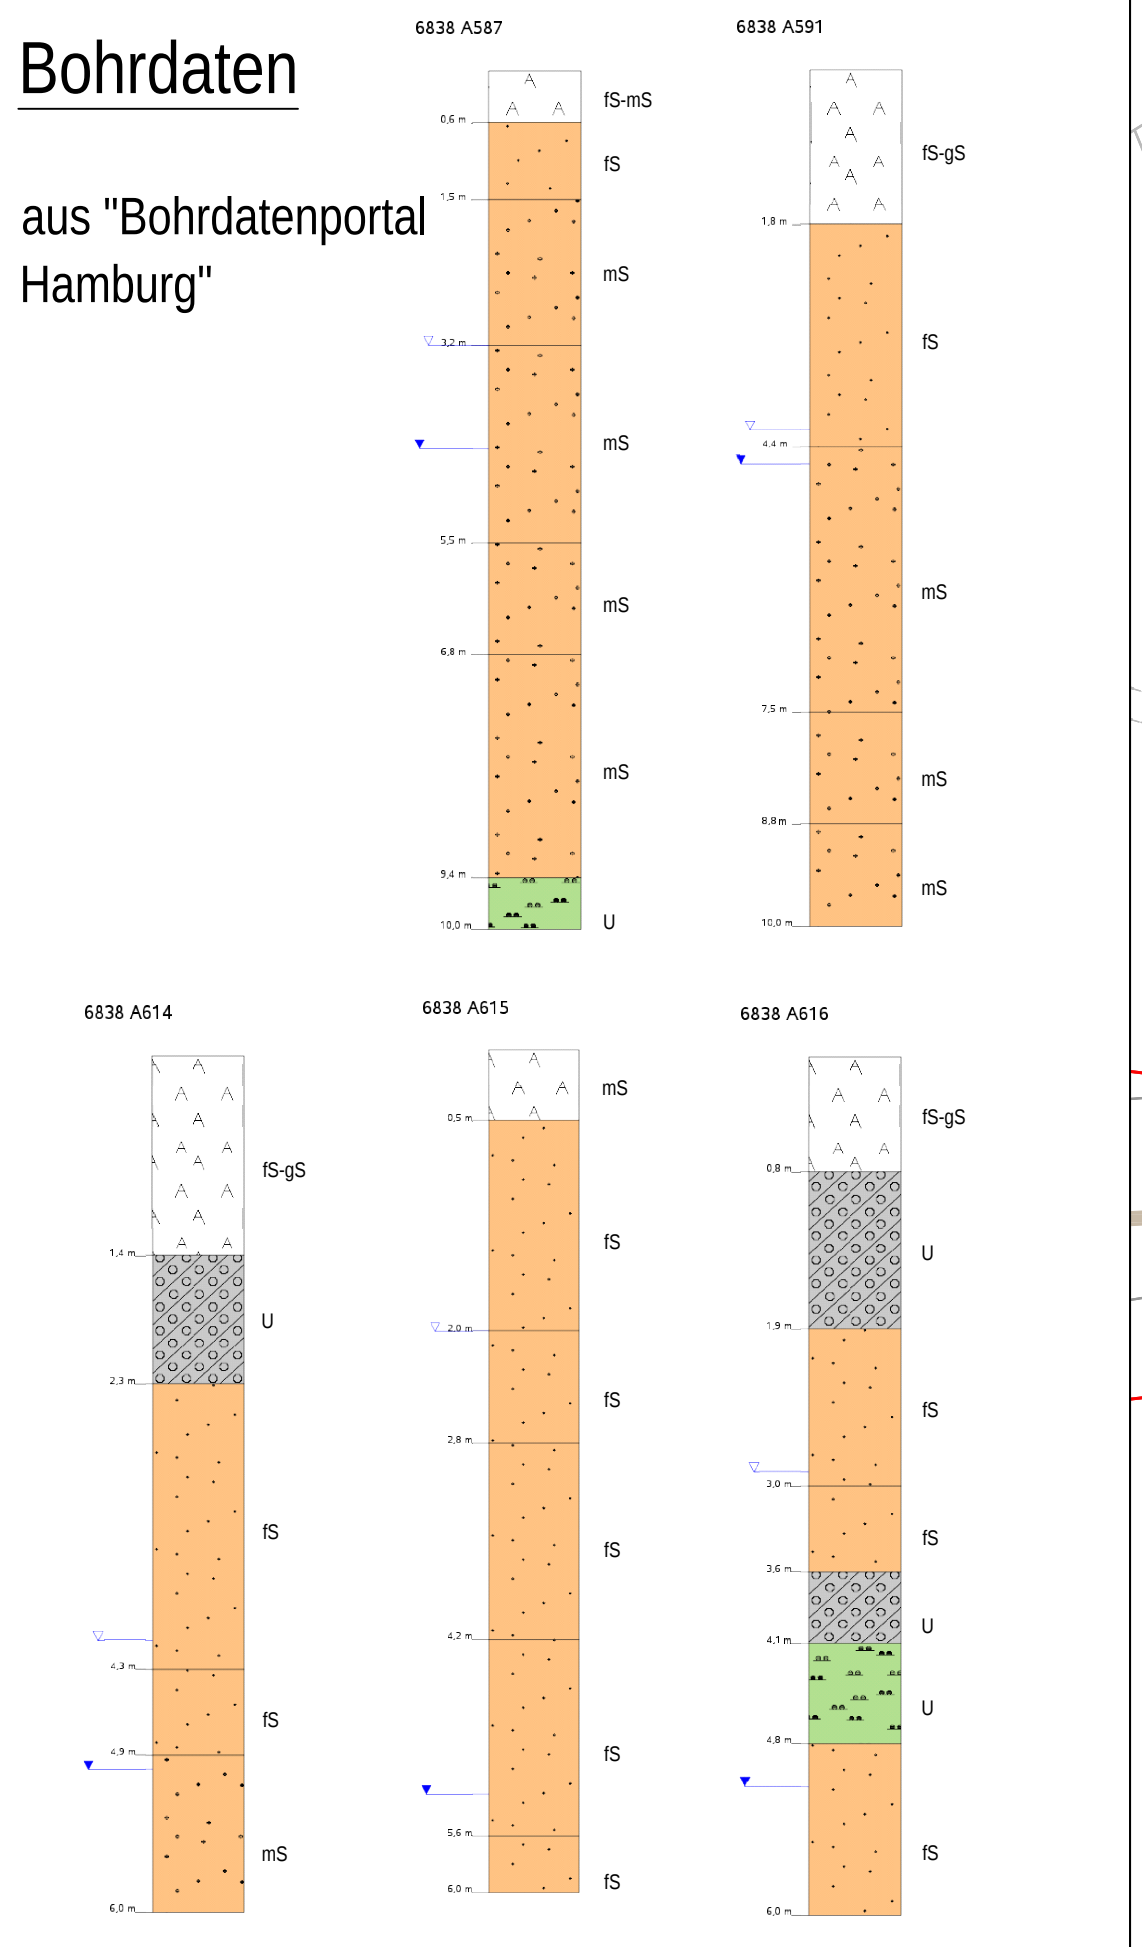

Legende Entwässerung

- Teilungsgebiet mit Nr.
mittlerer Abflusswert (-)
angeschlossene Fläche (ha)
- vorhanden / geplant / entfällt
- Grenze Gesamtzuugsgebiet
 - Grenze Teilzuugsgebiet
 - Mischwasserseil
 - Entwässerung (Regenwasser)
 - Schacht
 - Fließrichtung
 - private Grundstücksentwässerung

Legende Erschließung

- vorhanden / geplant / entfällt
- Flurstücksgrenze
 - in Aussicht genommene Straßenbegrenzungslinie
 - Straßenbegrenzungslinie gem. B-Plan
 - Planungsgrenze
 - abges. Hochbord
 - Hochbord
 - Tiefbord
 - Befestigungswechsel
 - Fahrtbahnmarkierung
 - Fahrradanlenkhilfe
 - Baum
 - Bohrprofil
 - Feuerwehrpoller

Abkürzung der Bodenarten
nach DIN 4023

Hauptbodenarten	
X	Steine
G	Kies
gG	Grobkies
mG	Mittelkies
IG	Feinkies
s	Sand
GS	Grobsand
mS	Mittelsand
IS	Feinsand
T	Ton
H	Humus, Torf
F	Faulschlamm, Mude
A	Auflage
Mu	Mutterboden
Lg	Geschiebelehm
Mg	Geschiebemergel
KL	Klei, Schlack
U	Schluff

Planverfasser: **SWECO** Sweco GmbH
Hogendamm 41 20097 Hamburg
Telefon: +49 40 22638159-0
Telefax: +49 40 48219450
Zertifiziert durch die TÜV Rheinland Cert GmbH
ISO 9001:2008, ISO 14001:2004, OHSAS 18001:2007

verfasst: Hamburg, den

0725-17-925
Funktionsplan
gez.: 07.05.18 / BBE
bew.: 07.05.18 / PLC
gpr:

d				
c				
b				
a				
Index	Änderungen und Ergänzungen	Bearbeitet (Name)	Leit- / Kurzzeichen und Unterschrift	Datum

Realisierungsträger: **Freie und Hansestadt Hamburg**
Bezirksamt Hamburg - Nord
Dezernat Wirtschaft, Bauen und Umwelt
Fachamt Management des öffentlichen Raumes
Tiefbau

Baumaßnahme: **Funktionsplanung Mesterkamp**

Teilbaumaßnahme: **Entwässerung**

Planinhalt: **Lageplan**

Zeichnung Nr.: xxx-23-01
Datum:
Geprüft:
Unterschrift, Technische Aufsicht

Maßstab: **1 : 500**

Datum:
Aufgestellt:
Datum:
Freigegeben:
Unterschrift, N/IR-L

Datum:
Bearbeitet:
Unterschrift, N/IR 2215

Datum:
Fachtechnisch geprüft:
Unterschrift, N/IR 220