



BAUNULL = ± 0,00 = 20,50m ü.NHN

Legende

- Gehölz fehlt
46,70,71
- geplante Neupflanzung
- Bestandsbäume erhaltenswürdig(++)
5, 14, 15, 24, 29, 30, 36, 37, 55, 56, 57, 59, 61, 64, 73, 74, 76 - Erhaltung
- Bestandsbäume bedingt erhaltenswürdig(0- / 0 / 0+)
16, 25, 26, 28, 31, 35, 38, 39, 40, 41, 42, 43, 44, 45, 47, 49, 50, 51, 52, 53, 54, 62, 75, 81 - Erhaltung
- Bestandsbäume nicht erhaltenswürdig(- / -)
/- Erhaltung


Bewertung der Bestandsbäume gem. Baumgutachten Gartenbau-Ingenieur Uwe Thomsen vom 05.03.2021

| INDEX: | ÄNDERUNGSINHALT: | DATUM: | GEZ.: |
|--------|--|----------|-------|
| A | Planerstellung | 20.12.23 | ■ |
| B | Anpassung erhaltene Bäume | 23.01.24 | ■ |
| C | Anpassung Ersatzpflanzung, Ergänzung Erhaltungsgebot gem. B-Plan | 26.01.24 | ■ |

VORABZUG

Die Pläne sind vom Auftragnehmer verantwortlich zu prüfen. Maße sind am Bau zu nehmen und zu kontrollieren. Eventuelle Differenzen zwischen den Plänen des Statikers, der Projektgenieure, der Fachfirmen und den Werkplänen des Architekten sind vor Ausführung der Arbeiten zu klären. Dieser Plan gilt nur in Verbindung mit den übrigen Ausführungsplänen des Architekten, den Plänen des Statikers, der Projektgenieure und der Fachfirmen. Baustoffe und Güteklassen sind der Statik zu entnehmen. Bedenken gegen die Konstruktion sind vor der Ausführung dem Architekten zu melden.

| | |
|--------------------|--------------------------|
| PROJEKT: | WT44 - Rote-Kreuz-Straße |
| Hamburg - Wilstorf | |
| LEISTUNGSPHASE: | |

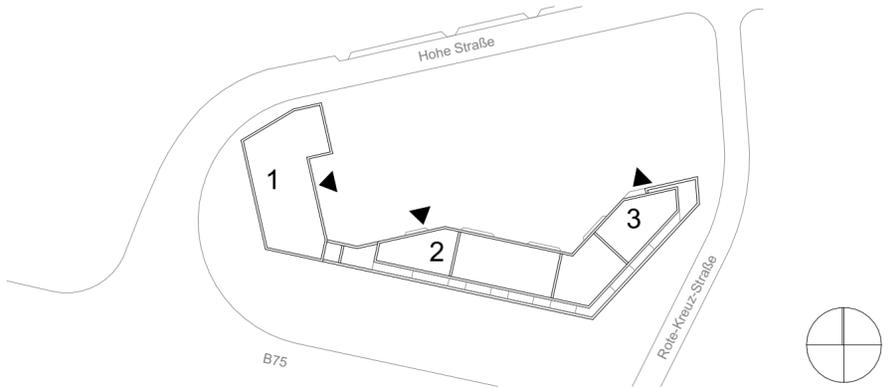

| | | |
|---------------------|--|-----------------------------------|
| BAUHERR: | steg Hamburg mbH Schulerblatt 26-36 20357 Hamburg Tel.: 040 43 13 93 0 | UNTERSCHRIFT: |
| ARCHITEKT: | Schenk Fleischhaker Architekten Partnerschaft mbB Stahlwiete 19a 22761 Hamburg Tel.: 040 - 3980 4678 - 0 | DATUM: |
| TRAGWERKSPLANUNG: | Büro xy Straße PLZ Stadt Tel.: | Büro xy Straße PLZ Tel.: |
| GEBÄUDETECHNIK: | Büro xy Straße PLZ Tel.: | Büro xy Straße PLZ Tel.: |
| BRANDSCHUTZ: | Büro xy Straße PLZ Tel.: | Büro xy Straße PLZ Tel.: |
| LANDSCHAFTSPLANUNG: | Wiggenhorn & Van den Hövel Landschaftsarchitekten BDLA Alter Teichweg 37 22081 Hamburg Tel.: +040 - 22 70 25 - 0 | |

| | |
|---|---------------------------|
| PLANINHALT: | BLATTFORMAT: |
| Lageplan Baumbestand mit Neupflanzungen | Din A2: 594 x 420 |
| | MAßSTAB: 1:500 |
| | PLANKODIERUNG: |
| WT44-LAG-VC | INDEX: PLANNUMMER: |
| | INDEXDATUM: 26.01.2024 |