


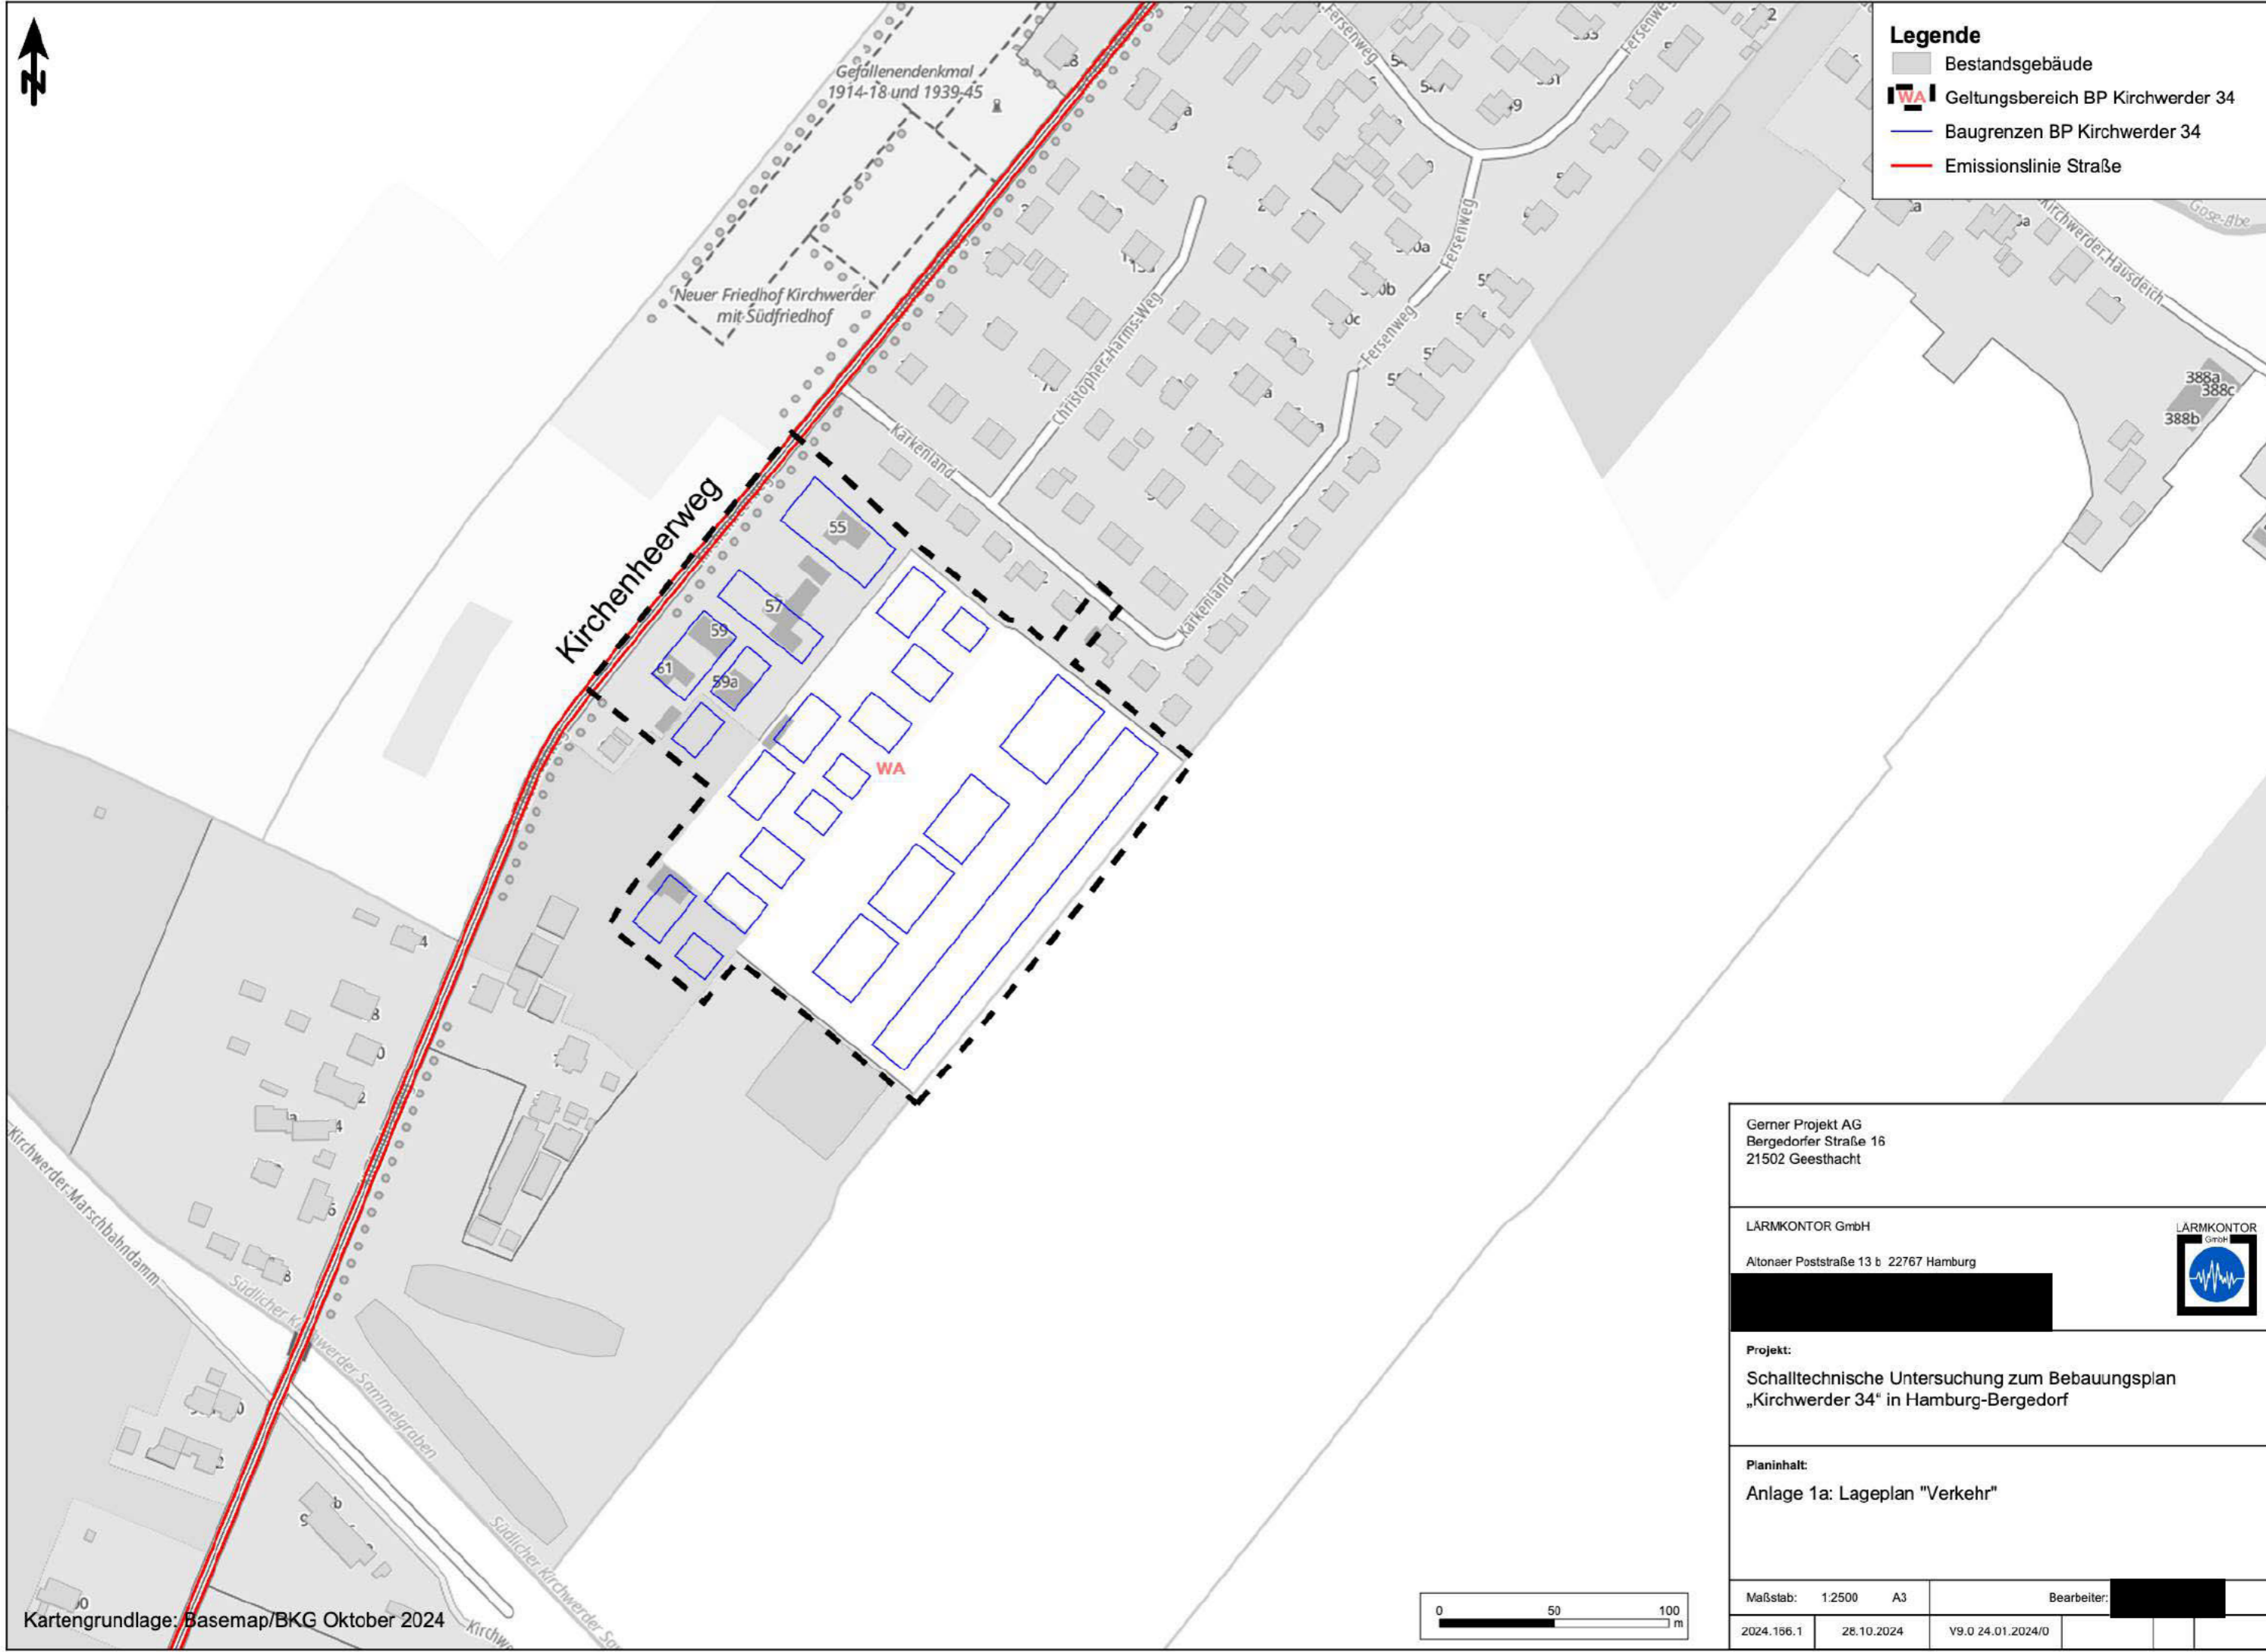

**Legende**

-  Bestandsgebäude
-  Geltungsbereich BP Kirchwerder 34
-  Baugrenzen BP Kirchwerder 34
-  Emissionslinie Straße



Gefällendenkmal  
1914-18 und 1939-45

Neuer Friedhof Kirchwerder  
mit Südfriedhof

Kirchenheerweg

Kärkenland

Christophers-Harms-Weg

Kärkenland

WA

388a  
388c  
388b

Kirchwerder-Marschbahndamm

Südlicher Kirchwerder

Kirchwerder-Sammelngraben

Südlicher Kirchwerder So

Gerner Projekt AG  
Bergedorfer Straße 16  
21502 Geesthacht


LÄRMKONTOR GmbH  
Altonaer Poststraße 13 b 22767 Hamburg



**Projekt:**  
Schalltechnische Untersuchung zum Bebauungsplan  
„Kirchwerder 34“ in Hamburg-Bergedorf


**Planinhalt:**  
Anlage 1a: Lageplan "Verkehr"

Maßstab: 1:2500	A3	Bearbeiter:	
2024.166.1	28.10.2024	V9.0 24.01.2024/0	

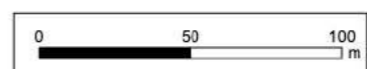




- Legende**
- Bestandsgebäude
  - Sporthalle BP Kirchwerder 33
  - Geltungsbereich BP Kirchwerder 34
  - Baugrenzen BP Kirchwerder 34
  - Parkplatz
  - Fenster Sporthalle
  - Sportplatz

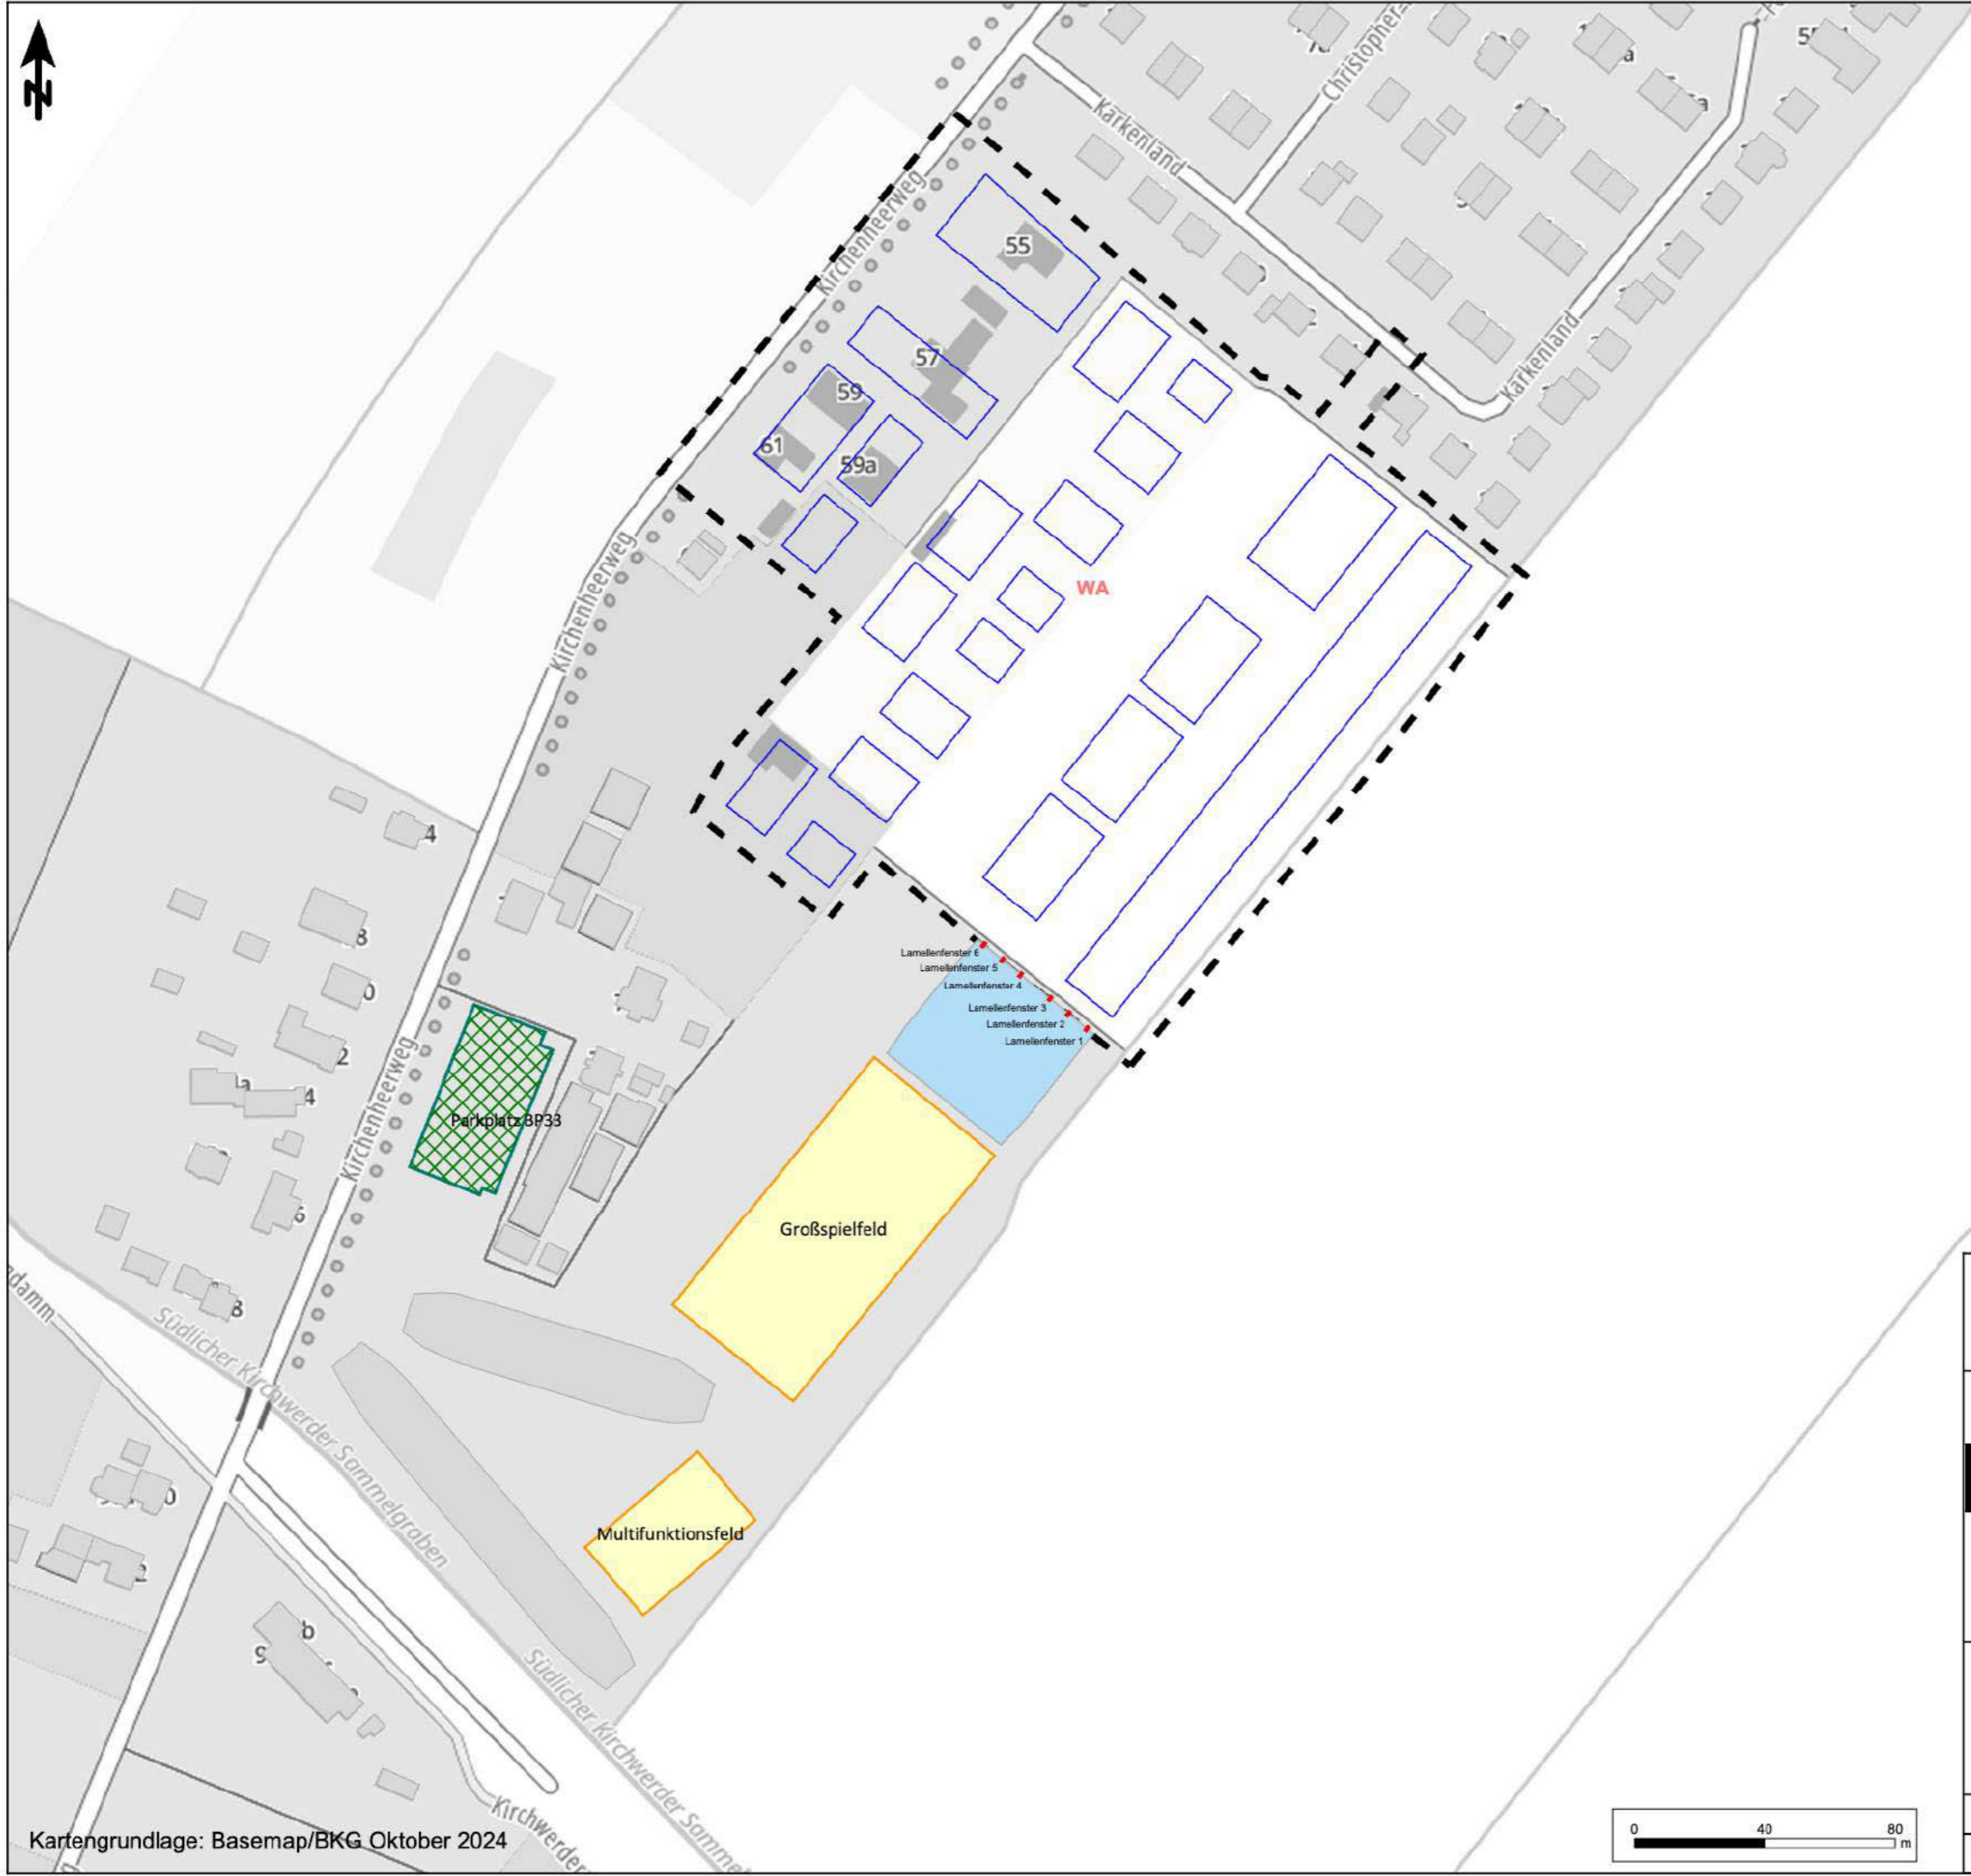

Gerner Projekt AG Bergedorfer Straße 16 21502 Geesthacht			
LÄRMKONTOR GmbH Altonaer Poststraße 13 b 22767 Hamburg			
<b>Projekt:</b> Schalltechnische Untersuchung zum Bebauungsplan „Kirchwerder 34“ in Hamburg-Bergedorf			
<b>Planinhalt:</b> Anlage 1b: Lageplan "Sport"			
Maßstab:	1:2000	A3	Bearbeiter: <span style="background-color: black; color: black;">[REDACTED]</span>
2024.166.1	28.10.2024	V9.0 24.01.2024/0	

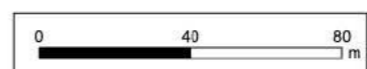



**Legende**


- Bestandsgebäude
- WA Geltungsbereich BP Kirchwerder 34
- Baugrenzen BP Kirchwerder 34
- Emissionslinie Straße

**Beurteilungspegel LrT**

- <= 57 dB(A)
- 57 - 59 dB(A)
- 59 - 64 dB(A)
- 64 - 69 dB(A)
- > 69 dB(A)



Kartengrundlage: Basemap/BKG Oktober 2024

Gerner Projekt AG Bergedorfer Straße 16 21502 Geesthacht		
LÄRMKONTOR GmbH Altonaer Poststraße 13 b 22767 Hamburg		
Projekt: Schalltechnische Untersuchung zum Bebauungsplan „Kirchwerder 34“ in Hamburg-Bergedorf		
Planinhalt: Anlage 2a: Schallimmissionsplan "Verkehr" in 5,4 m Höhe - Tag 06:00 - 22:00 Uhr		
Maßstab: 1:1500	A3	Bearbeiter: [redacted]
2024.166.1	28.10.2024	V9.0 24.01.2024/2








**Legende**

-  Bestandsgebäude
-  Geltungsbereich BP Kirchwerder 34
-  Baugrenzen BP Kirchwerder 34
-  Emissionslinie Straße


**Beurteilungspegel**

LrN

-  ≤ 47 dB(A)
-  47 - 49 dB(A)
-  49 - 54 dB(A)
-  54 - 59 dB(A)
-  > 59 dB(A)



Kartengrundlage: Basemap/BKG Oktober 2024

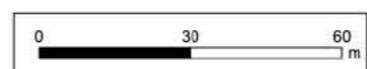

Gerner Projekt AG Bergedorfer Straße 16 21502 Geesthacht		
LÄRMKONTOR GmbH Altonaer Poststraße 13 b 22767 Hamburg		
<b>Projekt:</b> Schalltechnische Untersuchung zum Bebauungsplan „Kirchwerder 34“ in Hamburg-Bergedorf		
<b>Planinhalt:</b> Anlage 2b: Schallimmissionsplan "Verkehr" in 5,4 m Höhe - Nacht 22:00 - 06:00 Uhr		
Maßstab: 1:1500	A3	Bearbeiter: 
2024.166.1	28.10.2024	V9.0 24.01.2024/2



- Legende**
- Bestandsgebäude
  - Sporthalle BP Kirchwerder 33
  - Geltungsbereich BP Kirchwerder 34
  - Baugrenzen BP Kirchwerder 34
  - Parkplatz
  - Fenster Sporthalle
  - Sportplatz

**Beurteilungspegel**

LrA

	<= 45 dB(A)
	45 - 50 dB(A)
	50 - 55 dB(A)
	55 - 60 dB(A)
	60 - 63 dB(A)
	63 - 65 dB(A)
	> 65 dB(A)



Gerner Projekt AG  
 Bergedorfer Straße 16  
 21502 Geesthacht

---

LÄRMKONTOR GmbH  
 Altonaer Poststraße 13 b 22767 Hamburg



---

**Projekt:**  
 Schalltechnische Untersuchung zum Bebauungsplan  
 „Kirchwerder 34“ in Hamburg-Bergedorf

---

**Planinhalt:**  
 Anlage 3a: Schallimmissionsplan "Sportlärm" in 5,4m Höhe  
 - Werktag Ruhezeit 20:00 - 22:00 Uhr

---

Maßstab: 1:1500 A3	Bearbeiter: [REDACTED]	
2024.166.1	28.10.2024	V9.0 24.01.2024/3



- Legende**
- Bestandsgebäude
  - Sporthalle BP Kirchwerder 33
  - Geltungsbereich BP Kirchwerder 34
  - Baugrenzen BP Kirchwerder 34
  - Parkplatz
  - Fenster Sporthalle
  - Sportplatz

**Beurteilungspegel**

LrMi

	<= 45 dB(A)
	45 - 50 dB(A)
	50 - 55 dB(A)
	55 - 60 dB(A)
	60 - 63 dB(A)
	63 - 65 dB(A)
	> 65 dB(A)



Gerner Projekt AG  
 Bergedorfer Straße 16  
 21502 Geesthacht

---

LÄRMKONTOR GmbH  
 Altonaer Poststraße 13 b 22767 Hamburg



**Projekt:**  
 Schalltechnische Untersuchung zum Bebauungsplan  
 „Kirchwerder 34“ in Hamburg-Bergedorf

---

**Planinhalt:**  
 Anlage 3b: Schallimmissionsplan "Sportlärm" in 5,4m Höhe  
 - Sonntag Ruhezeit 13:00 - 15:00 Uhr

---

Maßstab: 1:1500 A3	Bearbeiter: [REDACTED]	
2024.166.1	28.10.2024	V9.0 24.01.2024/4