



BAUNULL = ± 0,00 = 20,50m ü.NHN

Legende

- Gehölz fehlt
46,70,71
- Bestandsbäume erhaltenswürdig(+++)
1,2,3,4,8,9,11,12,17,18,19,22,23,32,34,58,60,65,67,6
8,69,72,77,78,79 - Fällung
- Bestandsbäume bedingt erhaltenswürdig(0-/0/0+)
6,7,10,13,20,21,27,33,63,66 - Fällung
- Bestandsbäume nicht erhaltenswürdig(-/-)
48, 80 - Fällung
- Bestandsbäume erhaltenswürdig(+++)
5,14,15,24,29,30,36,37,55,56,57,59,61,64,73,74,76 - Erhaltung
- Bestandsbäume bedingt erhaltenswürdig(0-/0/0+)
16,25,26,28,31,35,38,39,40,41,42,43,44,45,47,49,50,
51,52,53,54,62,75,81 - Erhaltung
- Bestandsbäume nicht erhaltenswürdig(-/-)
/- Erhaltung


Bewertung der Bestandsbäume gem. Baumgutachten Gartenbau-Ingenieur Uwe Thomsen vom 05.03.2021

INDEX:	ÄNDERUNGSINHALT:	DATUM:	GEZ.:
A	Planerstellung	20.12.23	■
B	Erhaltung Bäume 5, 57, 59, 61	23.01.24	■

VORABZUG

Die Pläne sind vom Auftragnehmer verantwortlich zu prüfen. Maße sind am Bau zu nehmen und zu kontrollieren. Eventuelle Differenzen zwischen den Plänen des Statikers, der Projektgenieure, der Fachfirmen und den Werkplänen des Architekten sind vor Ausführung der Arbeiten zu klären. Dieser Plan gilt nur in Verbindung mit den übrigen Ausführungsplänen des Architekten, den Plänen des Statikers, der Projektgenieure und der Fachfirmen. Baustoffe und Güteklassen sind der Statik zu entnehmen. Bedenken gegen die Konstruktion sind vor der Ausführung dem Architekten zu melden.

PROJEKT:
WT44 - Rote-Kreuz-Straße
Hamburg - Wilstorf
LEISTUNGSPHASE:

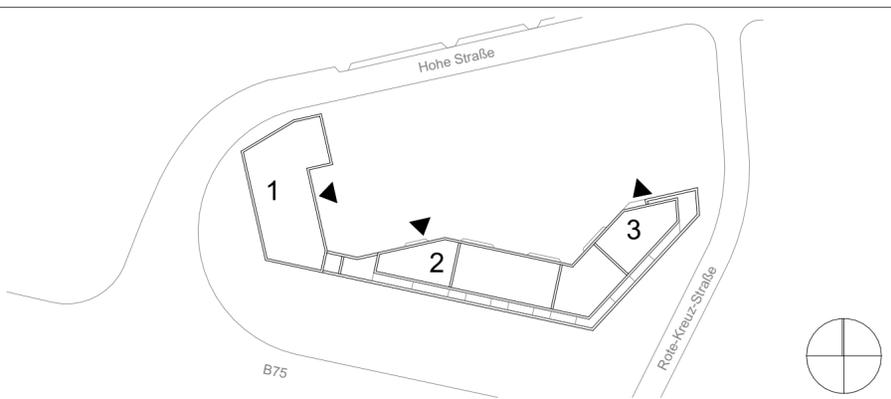

BAUHERR: steg Hamburg mbH Schulterblatt 26-36 20357 Hamburg Tel.: 040 43 13 93 0	UNTERSCHRIFT: _____ DATUM: _____
ARCHITEKT: Schenk Fleischhaker Architekten Partnerschaft mbB Stahlwiese 19a 22761 Hamburg Tel.: 040 - 3980 4678 - 0	UNTERSCHRIFT: _____ DATUM: _____

TRAGWERKSPLANUNG: Büro xy Straße PLZ Stadt Tel.:	GEBÄUDETECHNIK: Büro xy Straße PLZ Tel.:	BRANDSCHUTZ: Büro xy Straße PLZ Tel.:	LANDSCHAFTSPLANUNG: Büro xy Straße PLZ Tel.:
---	---	--	---

PLANINHALT: <h2 style="text-align: center;">Lageplan Abgängiger Baumbestand</h2>	BLATTFORMAT: Din A2: 594 x 420 MAßSTAB: 1:500
PLANKODIERUNG: <h2 style="text-align: center;">WT44-LAG-VB</h2>	INDEX: PLANNUMMER: _____ INDEXDATUM: 23.01.2024