


Entwurfsstand

- keine verbindliche Planung -

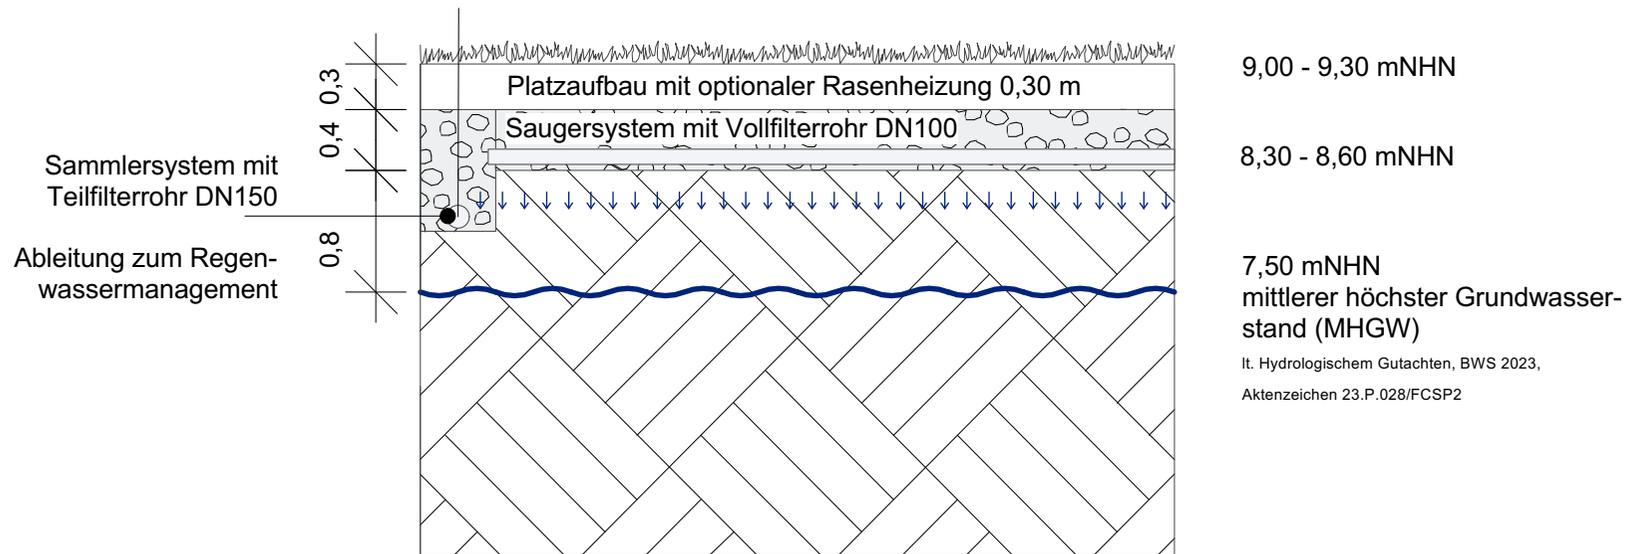

Option 2

Schematische Skizze klassische Drainage mit Sammler/Sauger System, angeschlossen an das Regenwassermanagement. Abstand von Sohlunterkante Saugersystem zu MHGW beträgt ca. 0,80 m. Der Effekt der Filterung tritt bereits ab OK Rasen ein.



Projekt:

Nachwuchs- und Leistungszentrum an der Kollaustraße

Planinhalt:

Option 2 Klassische Drainage nördl. Fläche

Bauherr:

Fußball-Club St. Pauli v. 1910 e.V.
Harald-Stender-Platz 1
20359 Hamburg

Steuerung:

IMENTAS Immobilienpartner GmbH
Veritaskai 4 • 21079 Hamburg

Planverfasser:

MUNDER UND ERZEPKY
LANDSCHAFTSARCHITECTEN BDLA
LEVERKUSENSTRASSE 18 22761 HAMBURG
TEL 040 8515 0880 FAX 040 8515 0888
MAIL HAMBURG@MUNDER-ERZEPKY.DE
WEBSITE WWW.MUNDER-ERZEPKY.DE

Status:

Vorabzug

Leistungsphase:

Genehmigungsplanung

gezeichnet:



Datum:

08.01.24

Maßstab:

1:50

Plangröße:

A4

Planbezeichnung:

577_04_Schema