




Freie und Hansestadt Hamburg Flächennutzungsplan

bearbeitet: 29.04.19


Berichtigung des Flächennutzungsplans FB01/12
zum Bebauungsplan Hohenfelde 10 (Entwurf)
Mischnutzung östlich Wallstraße in Hohenfelde
(§ 13a Absatz 2 BauGB)

M 1 : 20 000

Aktueller Flächennutzungsplan

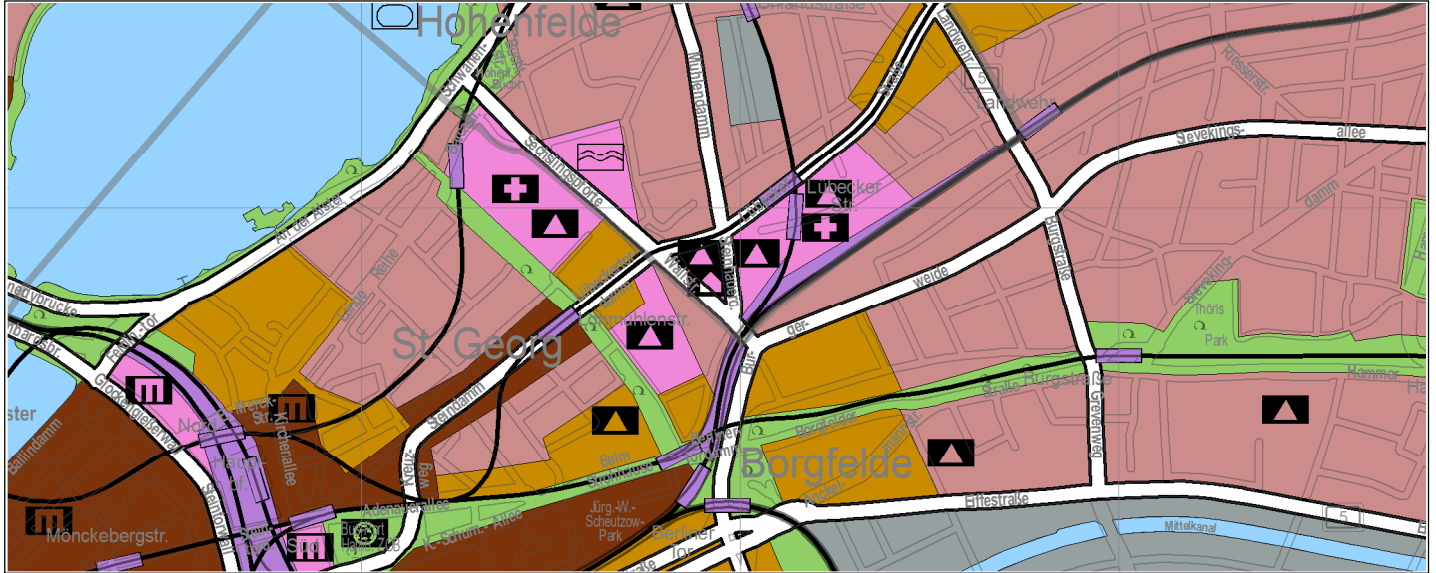

Berichtigung des Flächennutzungsplans

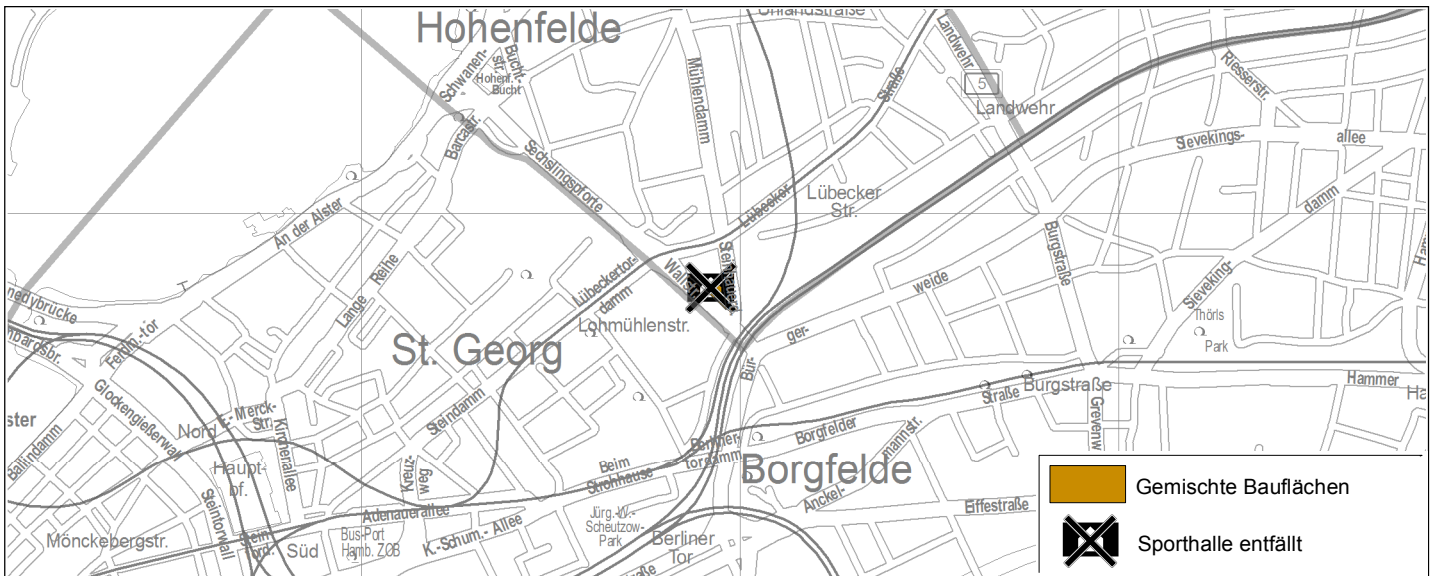

Berichtigter Flächennutzungsplan

