




Freie und Hansestadt Hamburg Flächennutzungsplan

Flächennutzungsplanänderung F01/18


M 1 : 20 000

Wohnen südlich Papenreye in Groß Borstel

Aktueller Flächennutzungsplan

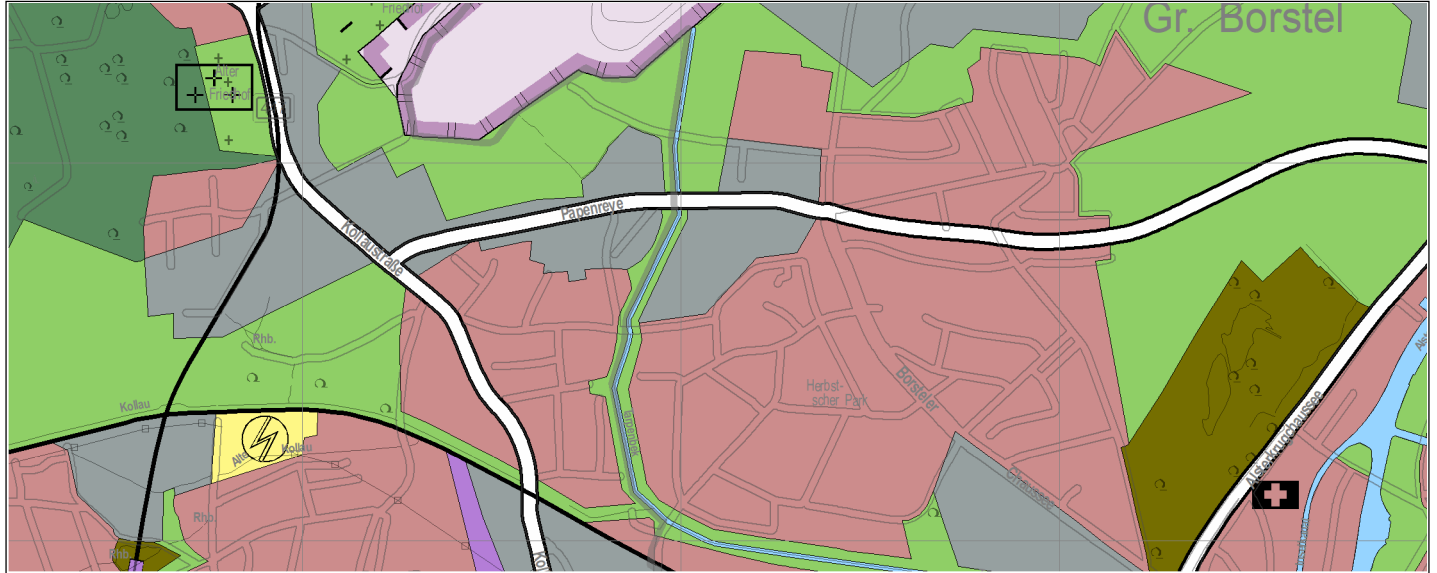

Flächennutzungsplanänderung

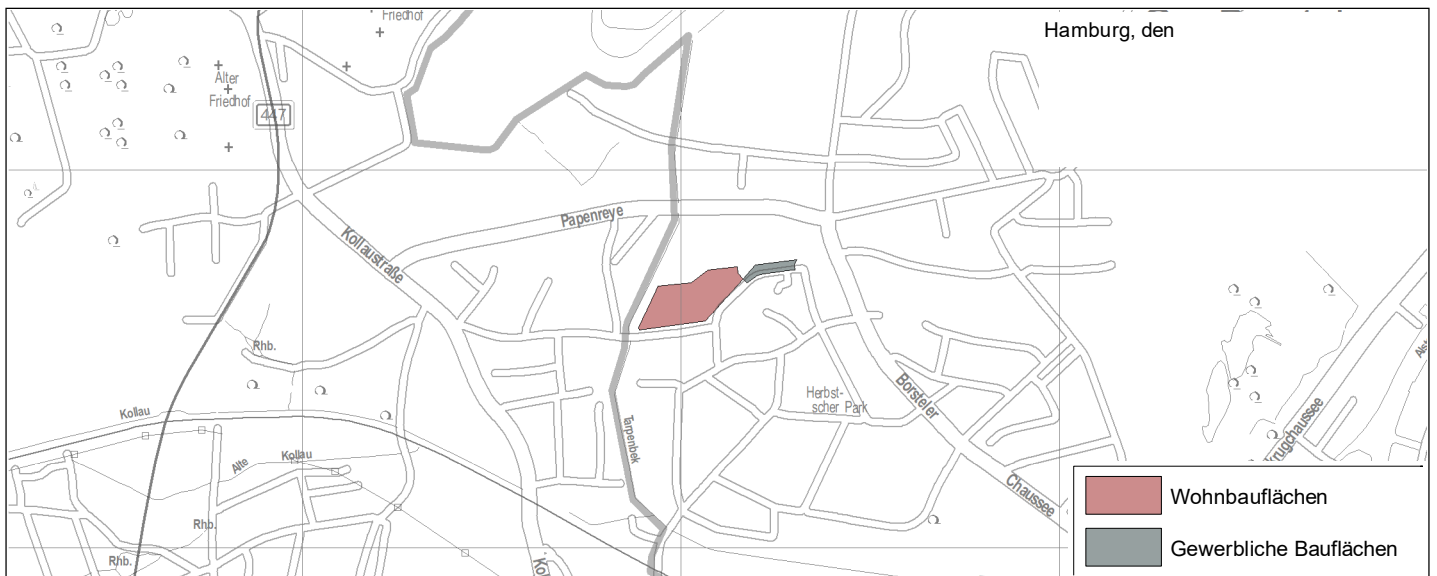

Geänderter Flächennutzungsplan

