




Freie und Hansestadt Hamburg Flächennutzungsplan

Flächennutzungsplanänderung F02/17

M 1 : 20 000

Wohnen, Mischnutzung und Grün zwischen Ernst-August-Kanal, Jaffe-Davids-Kanal, Rotenhäuser Wettern und Aßmannkanal in Wilhelmsburg

Nachrichtliche Übernahmen, Kennzeichnungen und Vermerke (Beiblatt zum Flächennutzungsplan)

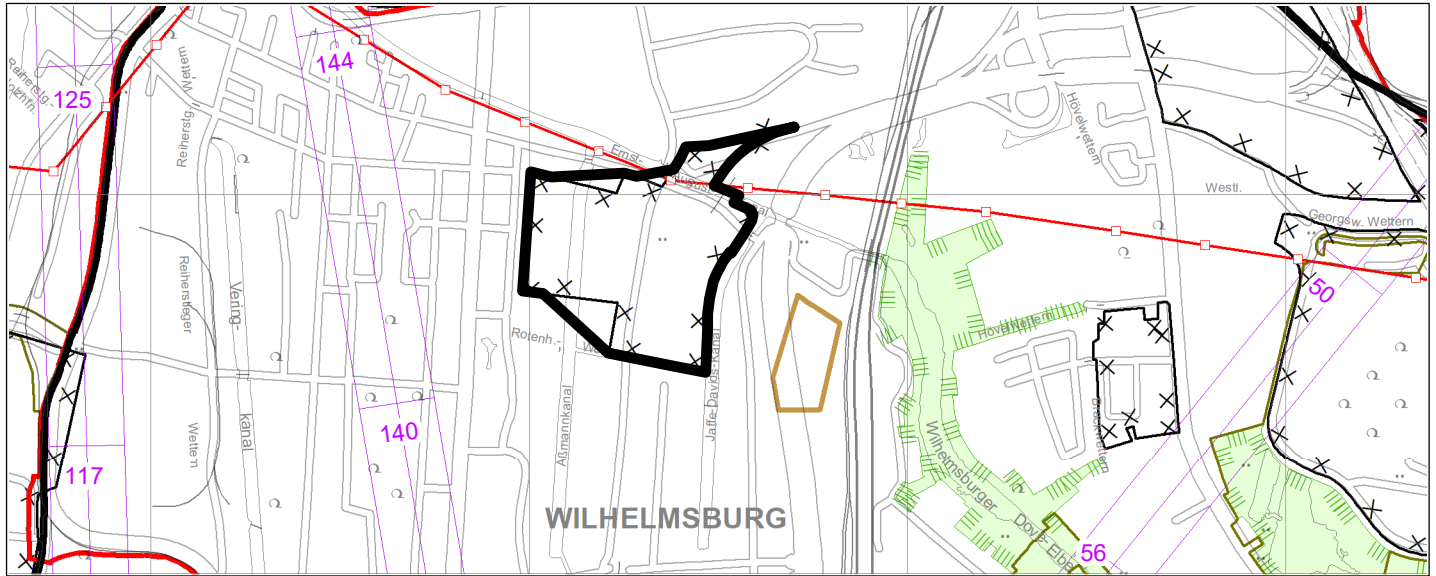

FNP-Änderung

Änderungsbereich

Hochwasserschutz

Hochwasserschutzanlage (Hauptdeichlinie)

Hafen

Grenze des Hafengebietes gemäß Hafenentwicklungsgesetz

Weitere Themenbereiche

Bauliche Denkmalensembles


Flächen für Maßnahmen zum Schutz, zur Pflege und zur Entwicklung von Boden, Natur und Landschaft

Flächen, deren Böden erheblich mit umweltgefährdenden Stoffen belastet sind

Richtfunktrassen
Die Höhenzahlen (m über NHN - Normalhöhennull) geben die zulässigen Bauhöhen an.

110 kV-Freileitungen

Nebenkarte
Hochwasserrisikogebiete, Sturmflut

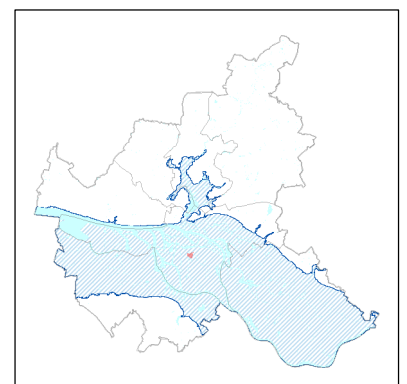

Hinweis: Der Bereich der Flächennutzungsplanänderung befindet sich im Hochwasserrisikogebiet, Sturmflut (statistisch einmal in 200 Jahren)