




Freie und Hansestadt Hamburg Flächennutzungsplan

Flächennutzungsplanänderung F02/17

M 1 : 20 000


Wohnen, Mischnutzung und Grün zwischen Ernst-August-Kanal, Jaffe-Davids-Kanal, Rotenhäuser Wettern und Aßmannkanal in Wilhelmsburg

Aktueller Flächennutzungsplan

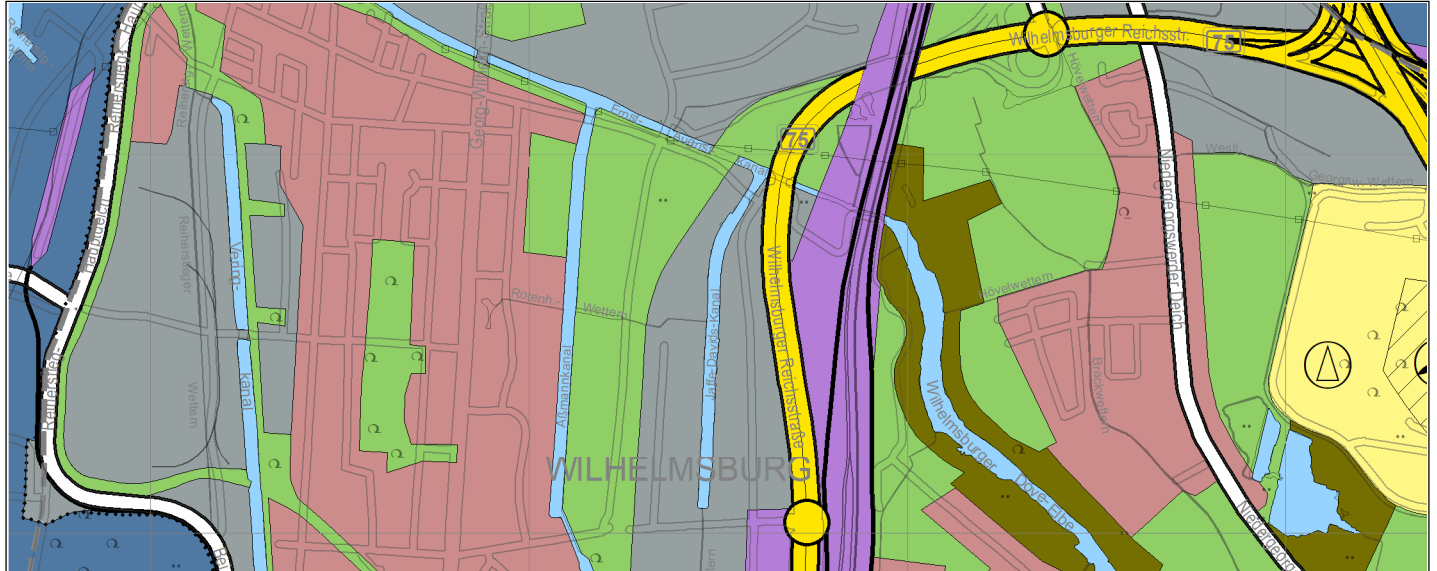

Flächennutzungsplanänderung

Hamburg, den

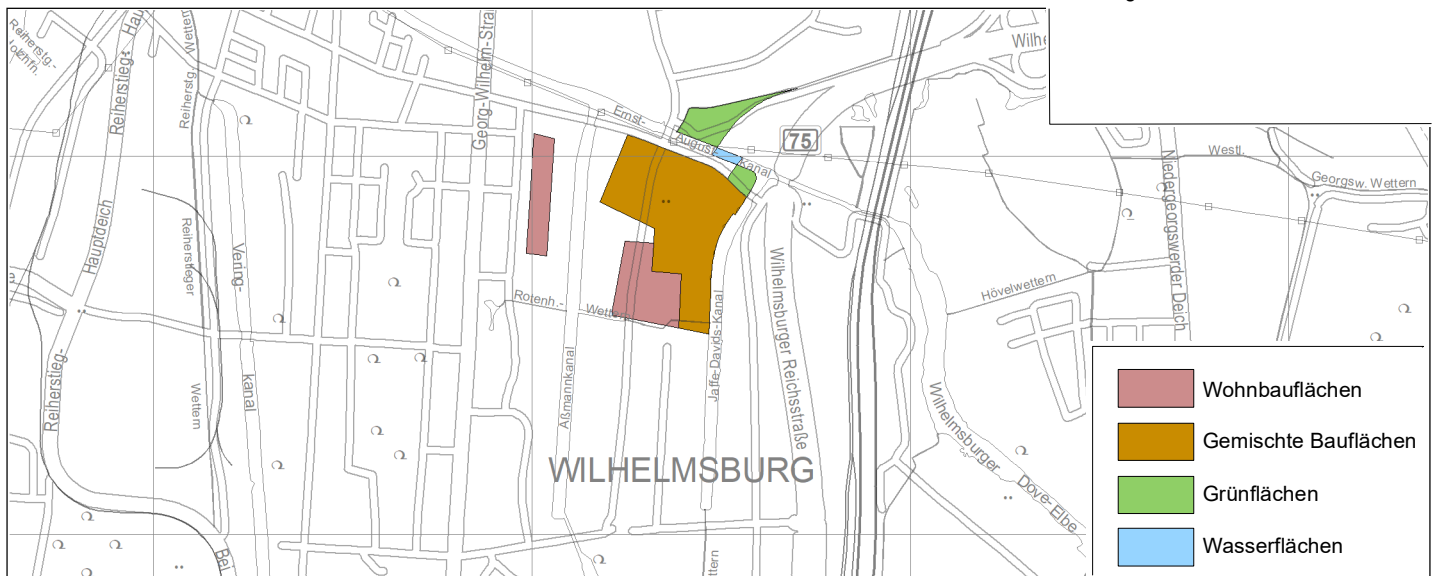

Geänderter Flächennutzungsplan

