

NR	AUSGABE	VERTEILER	GEZ	DATUM
INDEX	ÄNDERUNG		GEZ	DATUM

# Zellerstraße

## 22145 Hamburg

Plansatz zu DV Ra-138

Haus 1

Grundriss 1. OG



**BAUHERR**  
 SAGA Siedlungs-Aktiengesellschaft Hamburg  
 Poppenhusenstr. 2 T. 040 / 426 666 66  
 22305 Hamburg  
 Deutschland E. [REDACTED]

**GENERALPLANER + ARCHITEKT**  
 Kunst + Horbert  
 Susannenstr. 26 T. 040 / 429 138 55  
 20357 Hamburg  
 Deutschland E. post@kunstherbert.de



**STATIK**  
 Grube Ingenieurteam  
 Bernhard-Nacht-Str. 99 T. 040 / 808 114 560  
 20359 Hamburg  
 Deutschland E. buero@grube-ing.de


**HAUSTECHNIK**  
 Ingenieurbüro Ridder & Prigge  
 Gärtnerstr. 92 T. 040 / 890 000 730  
 25469 Halstenbek  
 Deutschland E. office@tga-ridder.de

**WÄRMESCHUTZ**  
 Gnade Engineering  
 Müggenkampstr. 11a T. 040 / 898 047 08  
 20257 Hamburg  
 Deutschland E. info@gnade-engineering.de

**LANDSCHAFTSARCHITEKTUR**  
 Rabe Landschaften  
 Bernstorffstr. 71 T. 040 / 432 873 02  
 22767 Hamburg  
 Deutschland E. kontakt@rabe-landschaften.de

ERSTELLT	GEZ	FORMAT (CM)	MASSSTAB	GEÄNDERT
03.04.24	[REDACTED]	DIN A2	1:200	08.05.24

PROJEKT	BAUTEIL	PLANER	LP	PLAN	EBENE	PLANNUMMER	INDEX
2108-GG-A-2-GR-H1-01						DV-101	

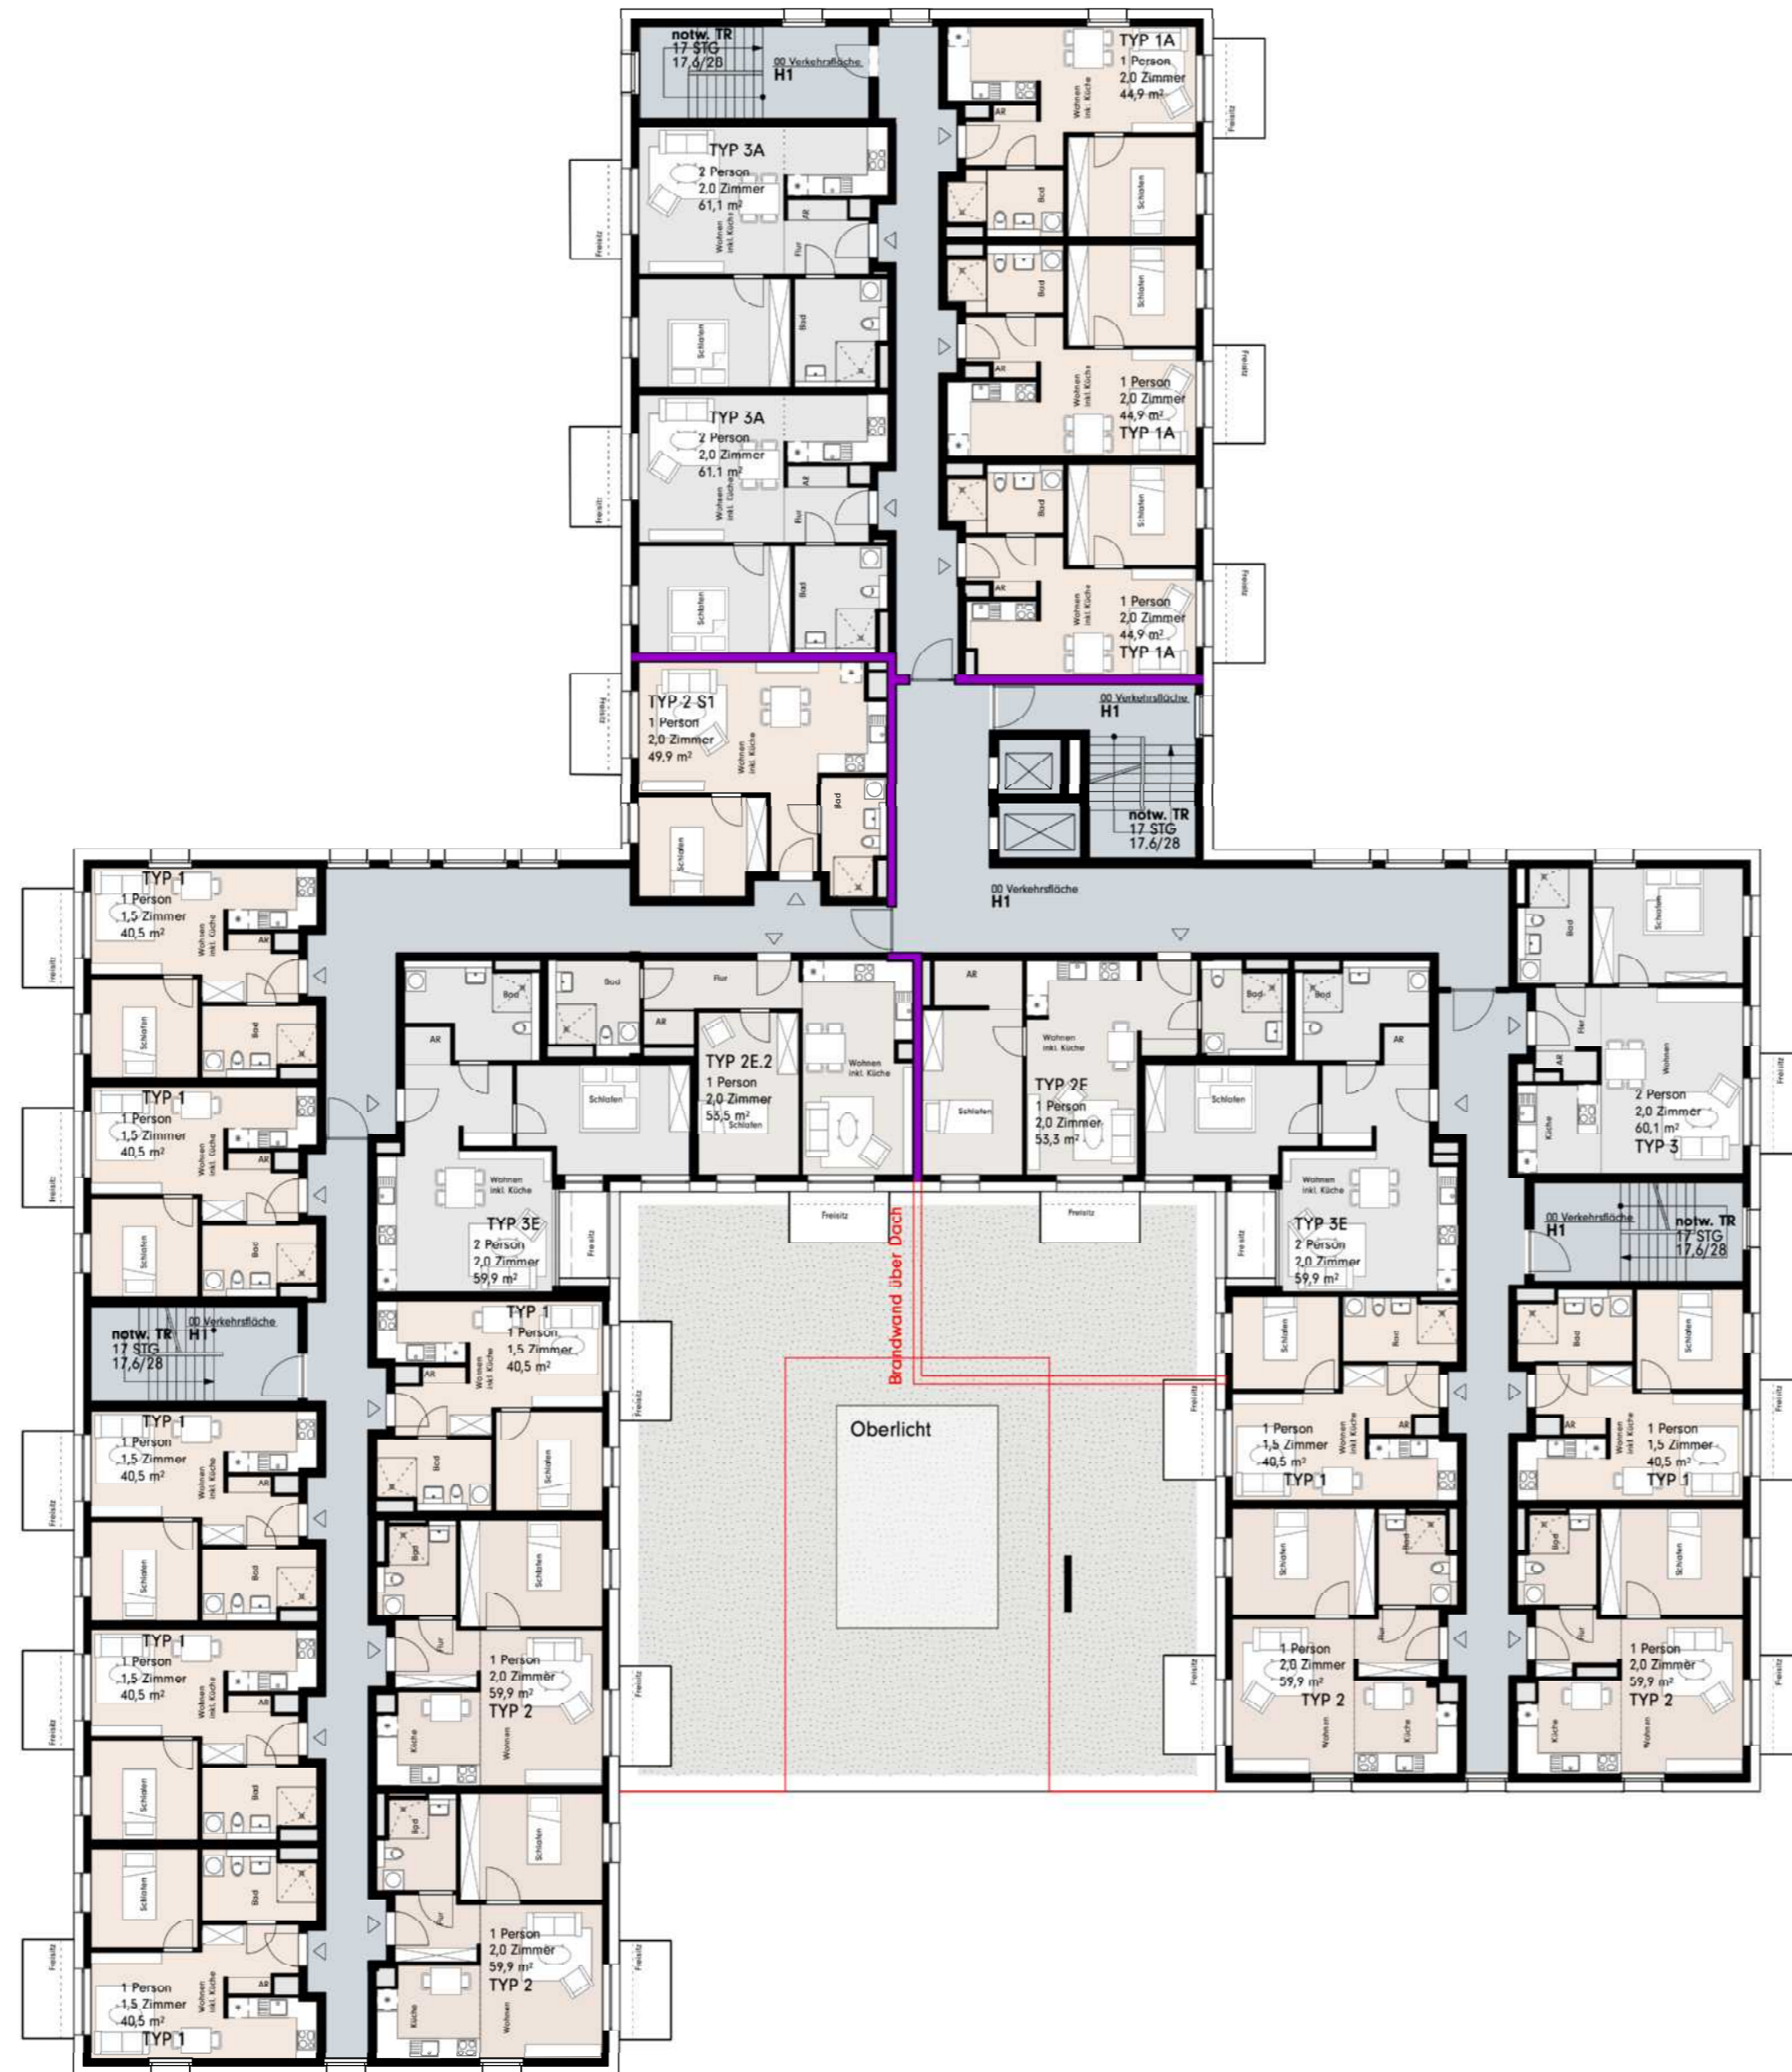

NR	AUSGABE	VERTEILER	GEZ	DATUM
INDEX	ÄNDERUNG		GEZ	DATUM

# Zellerstraße

## 22145 Hamburg

Plansatz zu DV Ra-138

Haus 1

Grundriss 2. OG



**BAUHERR**  
**SAGA Siedlungs-Aktiengesellschaft Hamburg**  
 Poppenhusenstr. 2 T. 040 / 426 666 66  
 22305 Hamburg  
 Deutschland E. [REDACTED]

**GENERALPLANER + ARCHITEKT**  
**Kunst + Horbert**  
 Susannenstr. 26 T. 040 / 429 138 55  
 20357 Hamburg  
 Deutschland E. post@kunstherbert.de



**STATIK**  
**Grube Ingenieurteam**  
 Bernhard-Nacht-Str. 99 T. 040 / 808 114 560  
 20359 Hamburg  
 Deutschland E. buero@grube-ing.de


**HAUSTECHNIK**  
**Ingenieurbüro Ridder & Prigge**  
 Gärtnerstr. 92 T. 040 / 890 000 730  
 25469 Halstenbek  
 Deutschland E. office@iga-ridder.de

**WÄRMESCHUTZ**  
**Gnade Engineering**  
 Müggenkampstr. 11a T. 040 / 898 047 08  
 20257 Hamburg  
 Deutschland E. info@gnade-engineering.de

**LANDSCHAFTSARCHITEKTUR**  
**Rabe Landschaften**  
 Bernstorffstr. 71 T. 040 / 432 873 02  
 22767 Hamburg  
 Deutschland E. kontakt@rabe-landschaften.de

ERSTELLT	GEZ	FORMAT (CM)	MASSSTAB	GEÄNDERT
03.04.24	[REDACTED]	DIN A2	1:200	08.05.24

PROJEKT	BAUTEIL	PLANER	LP	PLAN	EBENE	PLANNUMMER	INDEX
2108-GG-A-2-GR-H1-02						DV-102	

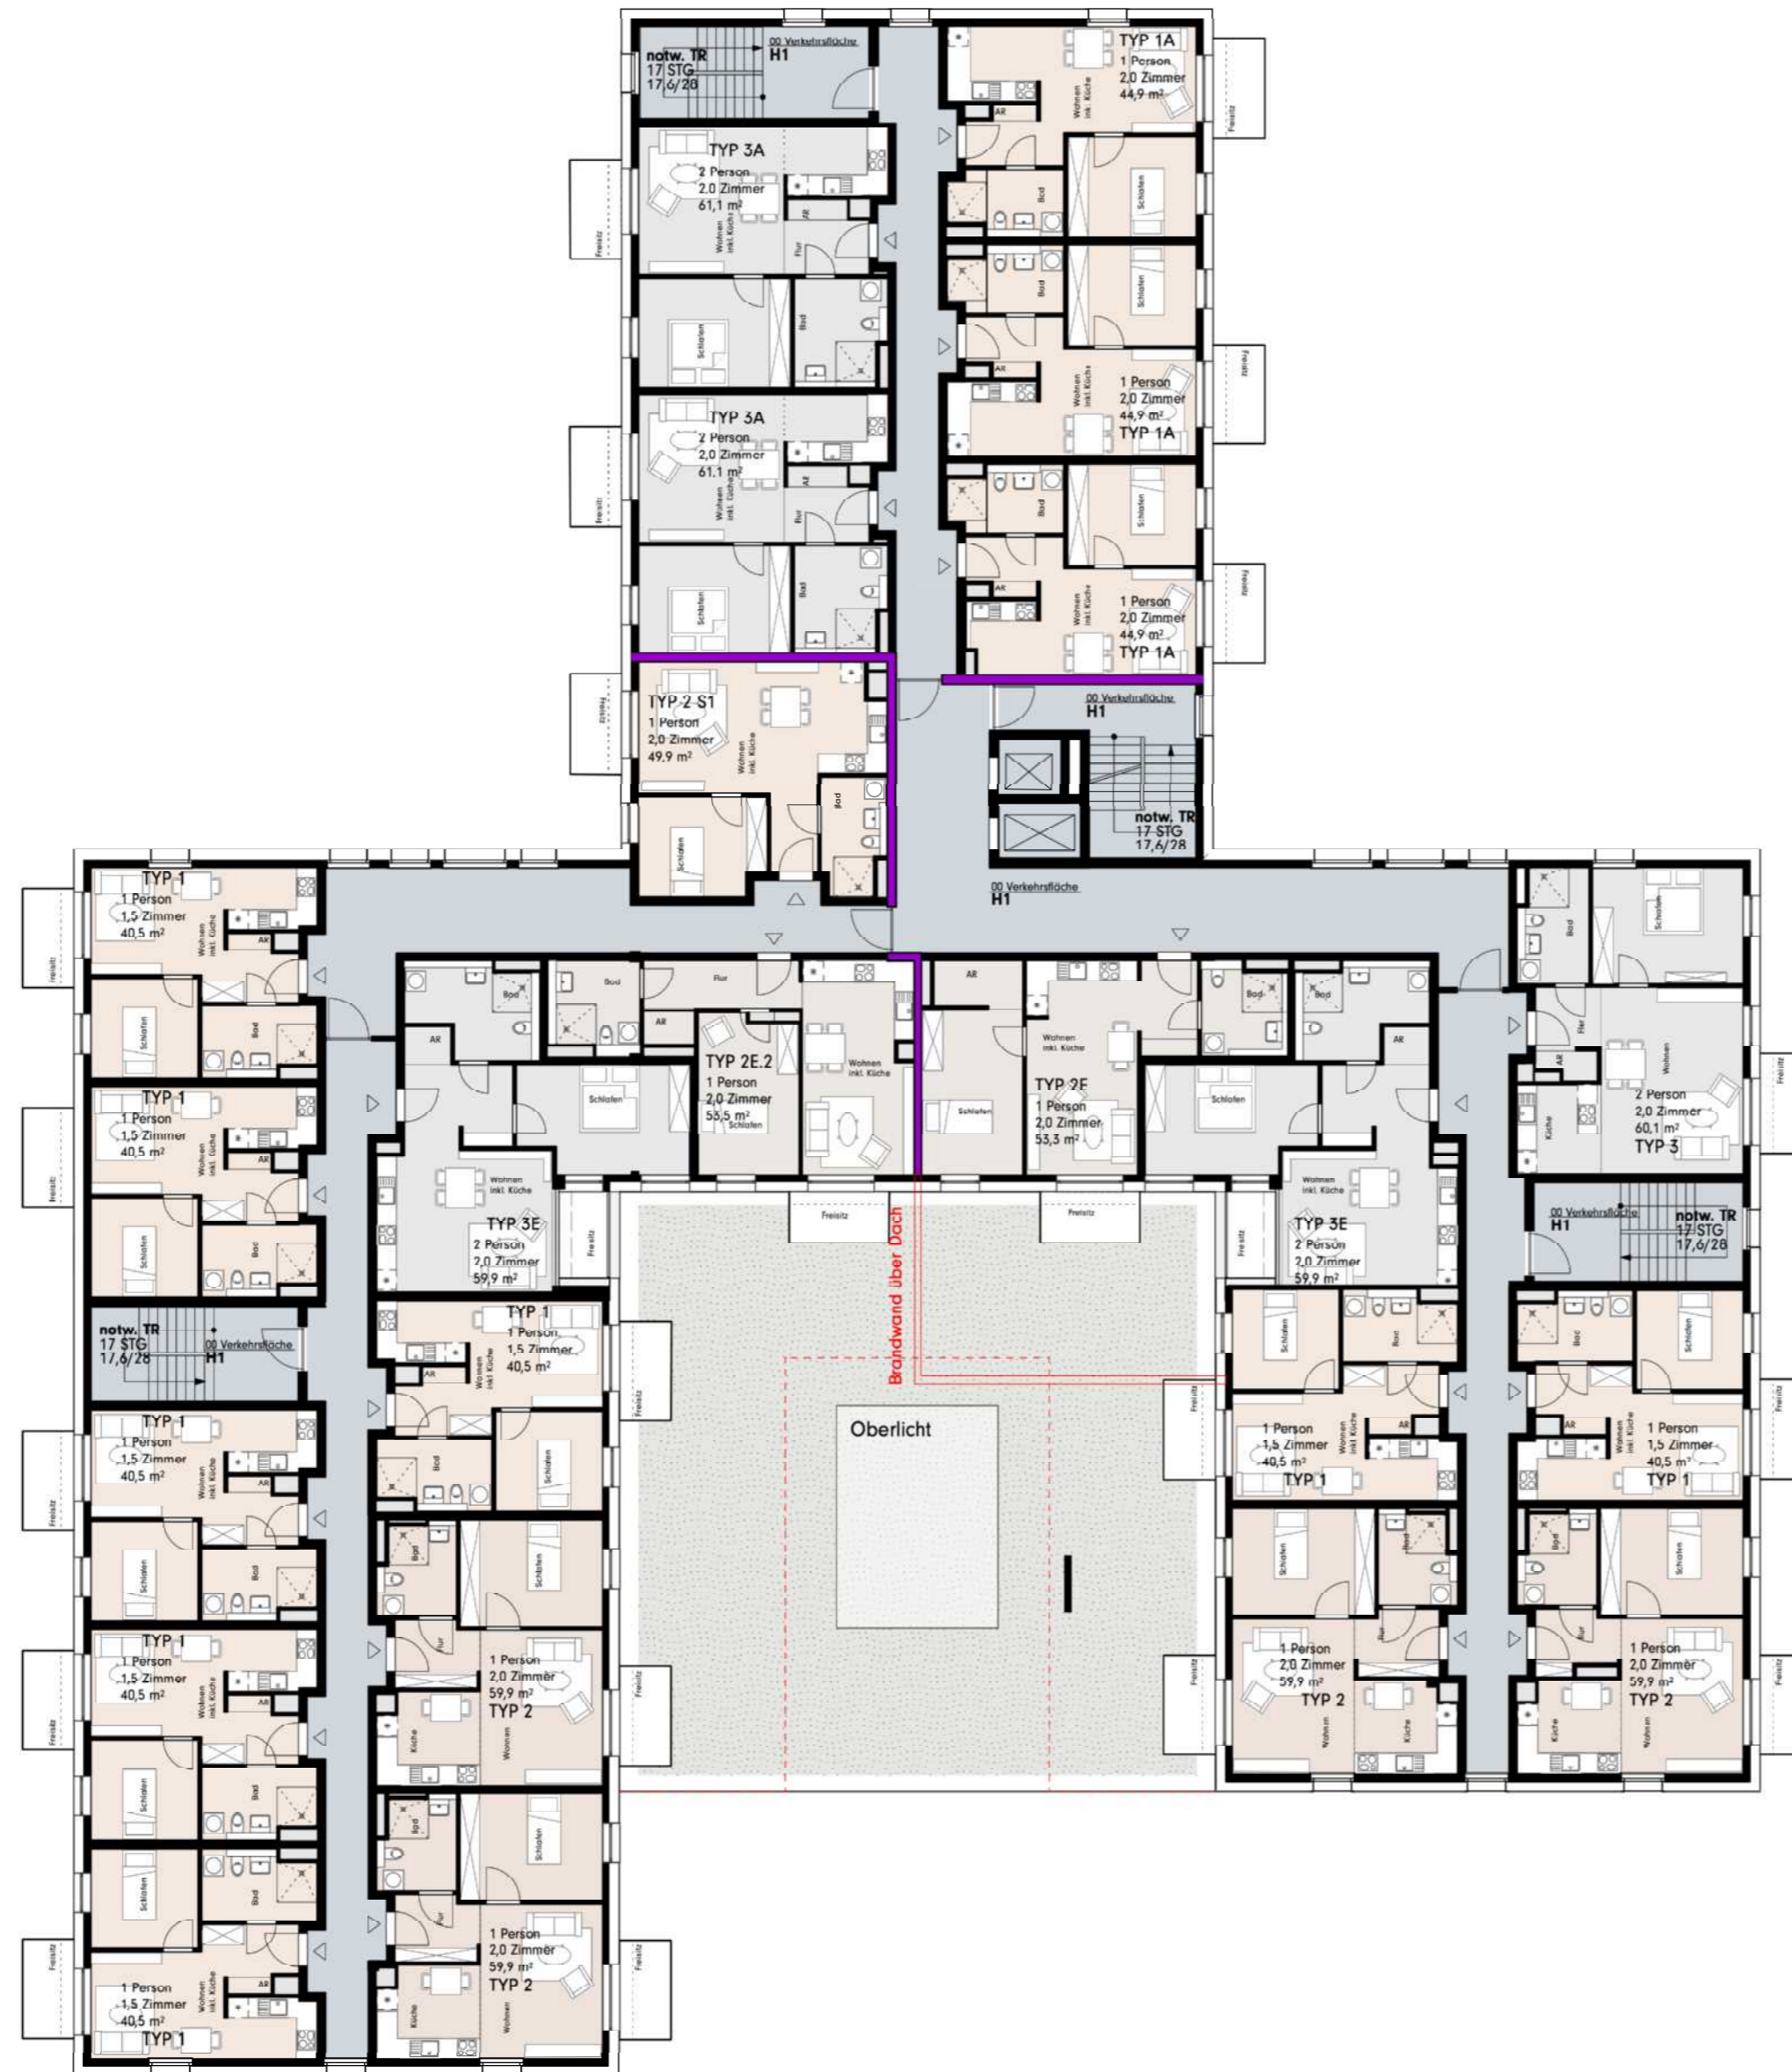

NR	AUSGABE VERTEILER	GEZ	DATUM
----	-------------------	-----	-------

INDEX	ÄNDERUNG	GEZ	DATUM
-------	----------	-----	-------

# Zellerstraße 22145 Hamburg

Plansatz zu DV Ra-138

Haus 1

Grundriss 3. OG



**BAUHERR**

SAGA Siedlungs-Aktiengesellschaft Hamburg  
Poppenhusenstr. 2 T. 040 / 426 666 66  
22305 Hamburg  
Deutschland E. [REDACTED]

**GENERALPLANER + ARCHITEKT**

Kunst + Horbert  
Susannenstr. 26 T. 040 / 429 138 55  
20357 Hamburg  
Deutschland E. post@kunstherbert.de



**STATIK**

Grube Ingenieurteam  
Bernhard-Nacht-Str. 99 T. 040 / 808 114 560  
20359 Hamburg  
Deutschland E. buero@grube-ing.de

**HAUSTECHNIK**

Ingenieurbüro Ridder & Prigge  
Gärtnerstr. 92 T. 040 / 890 000 730  
25469 Halstenbek  
Deutschland E. office@iga-ridder.de

**WÄRMESCHUTZ**


Gnade Engineering  
Müggenkampstr. 11a T. 040 / 898 047 08  
20257 Hamburg  
Deutschland E. info@gnade-engineering.de

**LANDSCHAFTSARCHITEKTUR**

Rabe Landschaften  
Bernstorffstr. 71 T. 040 / 432 873 02  
22767 Hamburg  
Deutschland E. kontakt@rabe-landschaften.de

ERSTELLT	GEZ	FORMAT (CM)	MASSSTAB	GEÄNDERT
03.04.24	[REDACTED]	DIN A2	1:200	08.05.24

PROJEKT	BAUTEIL	PLANER	LP	PLAN	EBENE	PLANNUMMER	INDEX
2108-GG-A-2-GR-H1-03						DV-103	

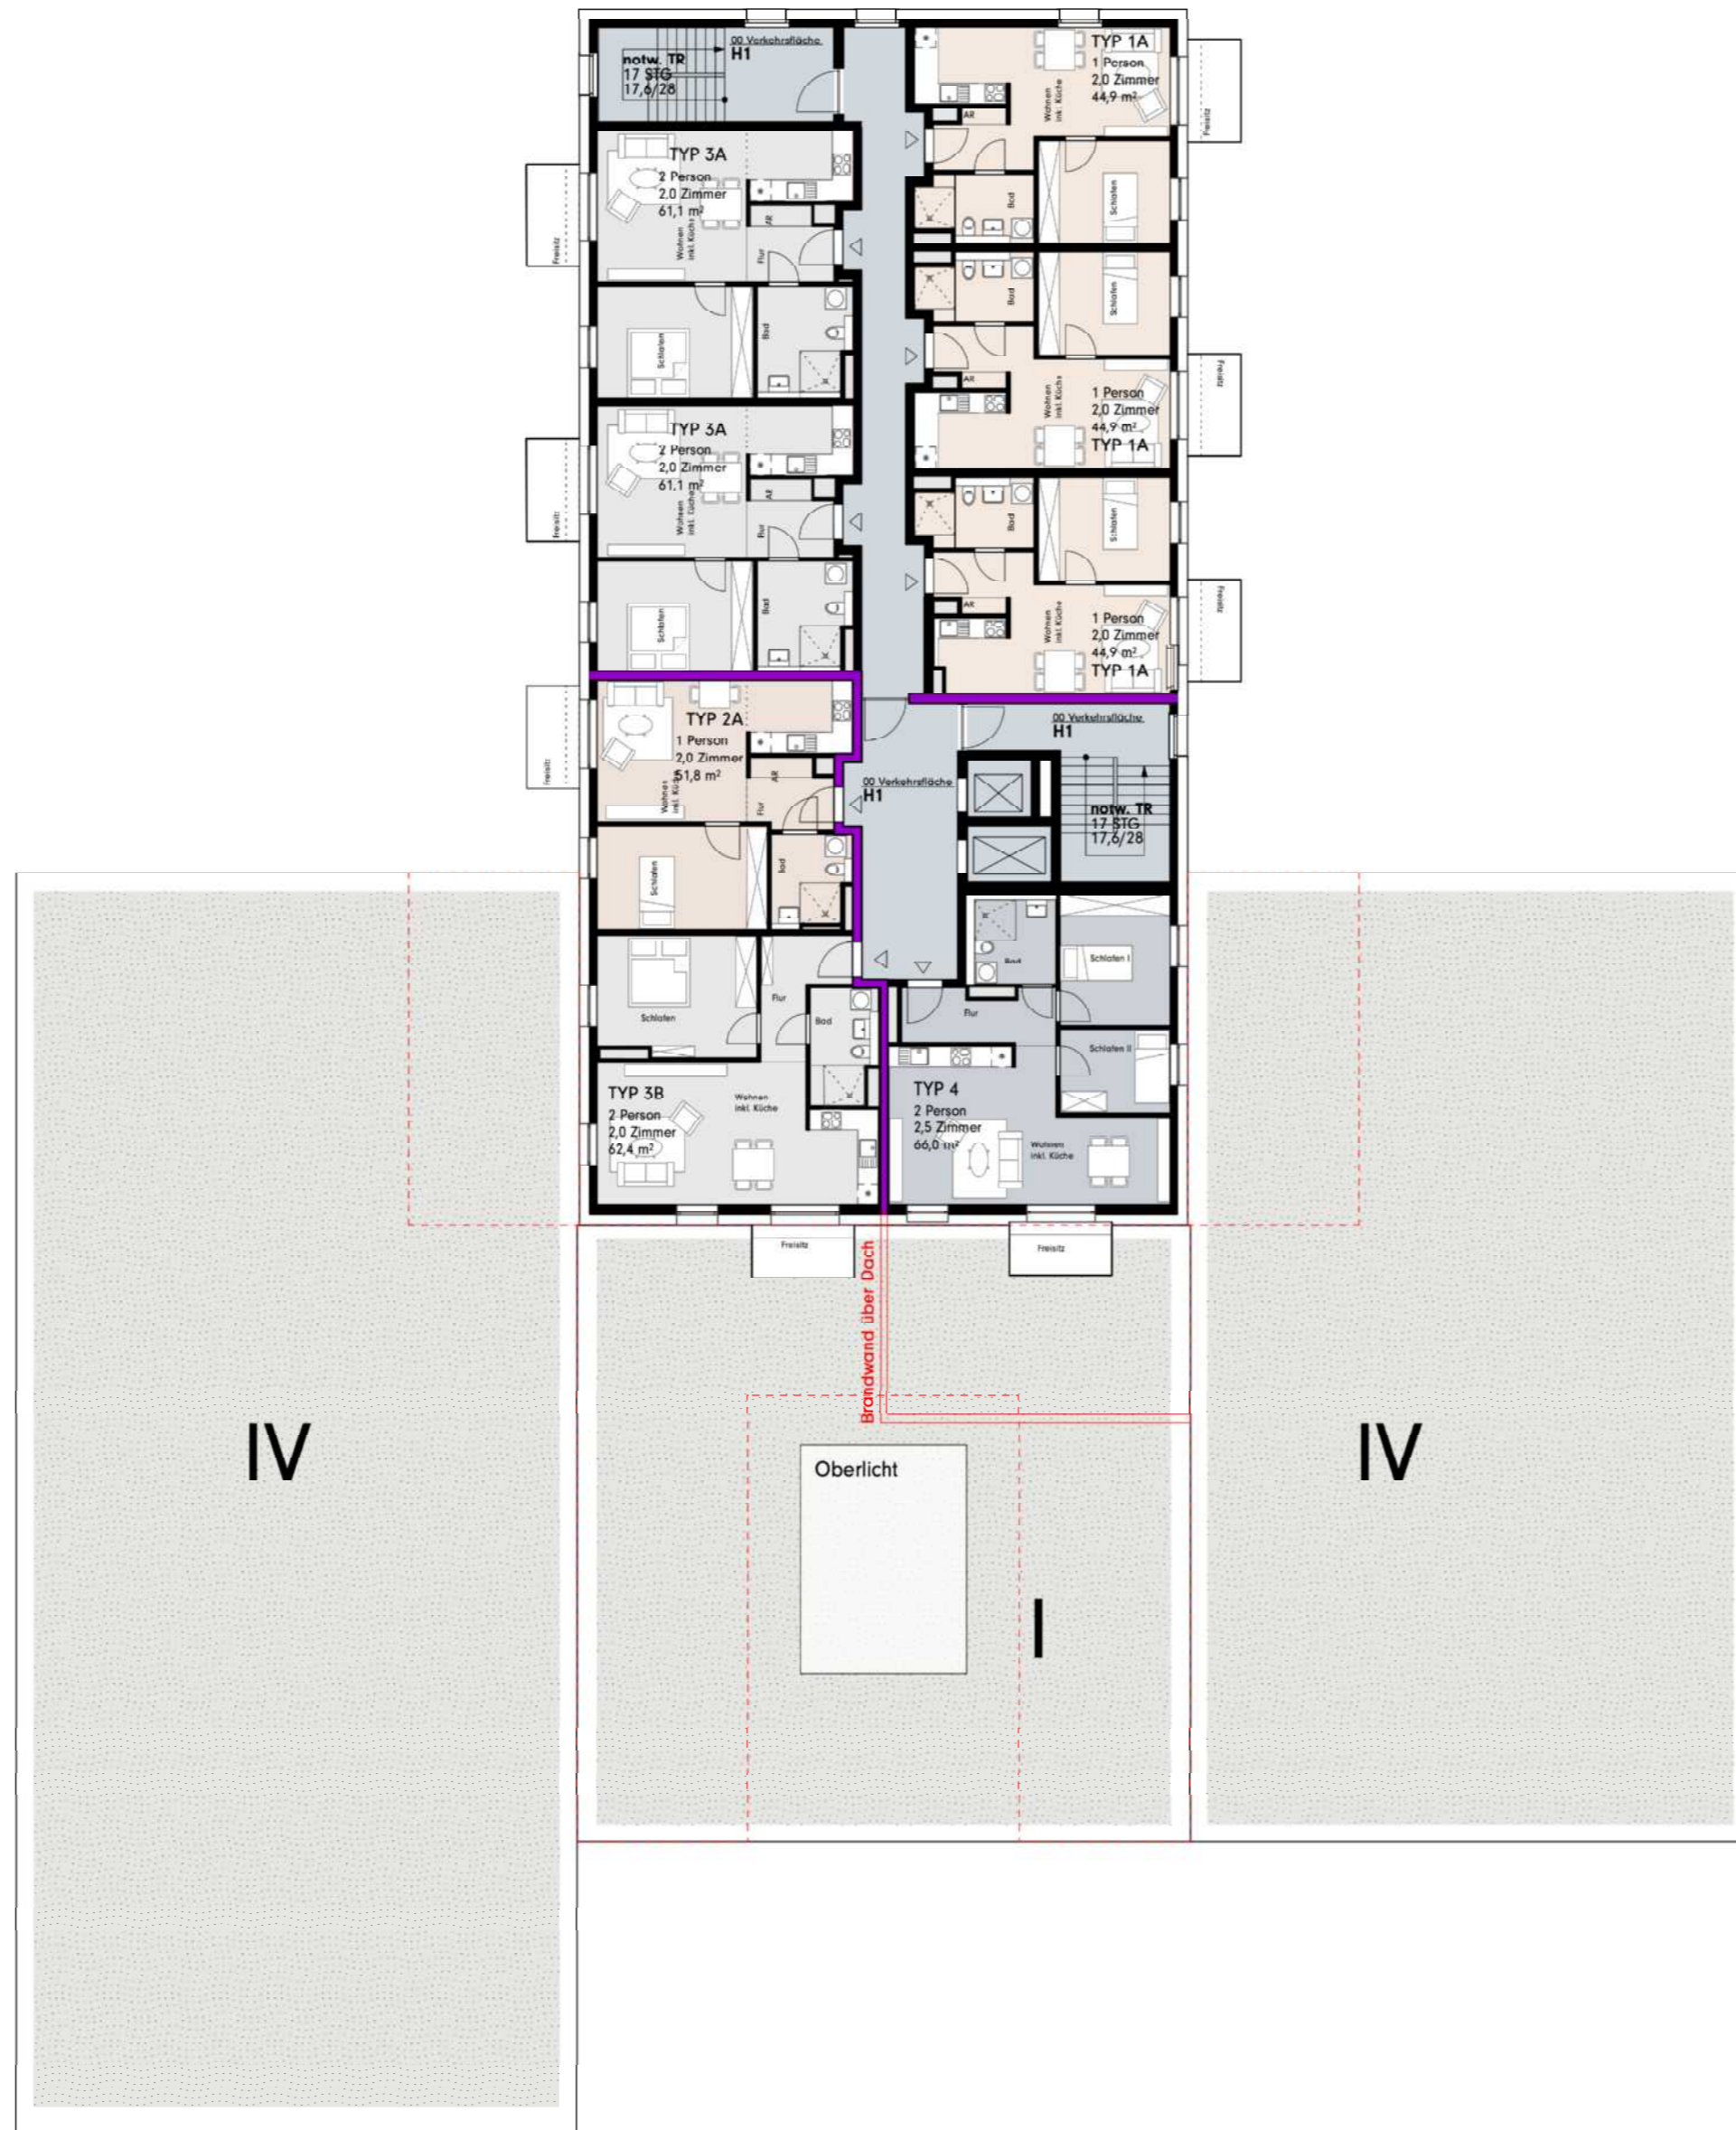

NR	AUSGABE VERTEILER	GEZ	DATUM
INDEX	ÄNDERUNG	GEZ	DATUM

**Zellerstraße**  
 22145 Hamburg  
 Plansatz zu DV Ra-138  
**Haus 1**  
**Grundriss 4. OG**



<b>BAUHERR</b> SAGA Siedlungs-Aktiengesellschaft Hamburg Poppenhusenstr. 2 T. 040 / 426 666 66 22305 Hamburg Deutschland E. [REDACTED]	
<b>GENERALPLANER + ARCHITEKT</b> <b>Kunst + Herbert</b> Susannenstr. 26 T. 040 / 429 138 35 20357 Hamburg Deutschland E. post@kunstherbert.de	
<b>STATIK</b> <b>Grube Ingenieureteam</b> Bernhard-Nacht-Str. 99 T. 040 / 808 114 560 20359 Hamburg Deutschland E. buero@grube-ing.de	<b>HAUSTECHNIK</b> <b>Ingenieurbüro Ridder &amp; Prigge</b> Gärtnerstr. 92 T. 040 / 890 000 730 25469 Halstenbek Deutschland E. office@iga-ridder.de
<b>WÄRMESCHUTZ</b> <b>Gnade Engineering</b> Müggenkampstr. 11a T. 040 / 898 047 08 20257 Hamburg Deutschland E. info@gnade-engineering.de	<b>LANDSCHAFTSARCHITEKTUR</b> <b>Rabe Landschaften</b> Bernstorffstr. 71 T. 040 / 432 873 02 22767 Hamburg Deutschland E. kontakt@rabe-landschaften.de

ERSTELT	GEZ	FORMAT (CM)	MASSSTAB	GEÄNDERT			
03.04.24	[REDACTED]	DIN A2	1:200	08.05.24			
PROJEKT	BAUTEIL	PLANER	LP	PLAN	EBENE	FLANUMMER	INDEX
2108-GG-A-2-GR-H1-04						DV-104	



Ansicht Nord



Ansicht Ost

NR	AUSGABE VERTEILER	GEZ	DATUM
----	-------------------	-----	-------

INDEX	ÄNDERUNG	GEZ	DATUM
-------	----------	-----	-------

# Zellerstraße

## 22145 Hamburg

Plansatz zu DV Ra-138

### Haus 1

### Ansichten Nord/Ost



BAUHERR  
**SAGA Siedlungs-Aktiengesellschaft Hamburg**  
 Poppenhusestr. 2 T. 040 / 426 666 66  
 22305 Hamburg  
 Deutschland E. [REDACTED]

GENERALPLANER + ARCHITECT  
**Kunst + Herbert**  
 Susannenstr. 26 T. 040 / 429 138 35  
 20357 Hamburg  
 Deutschland E. post@kunstherbert.de



STATIK <b>Grube Ingenieureteam</b> Bernhard-Nocht-Str. 99 T. 040 / 808 114 560 20359 Hamburg Deutschland E. buero@grube-ing.de	HAUSTECHNIK <b>Ingenieurbüro Ridder &amp; Prigge</b> Gärtnerstr. 92 T. 040 / 890 000 730 25469 Halstenbek Deutschland E. office@tga-ridder.de
--	---

WÄRMESCHUTZ <b>Gnade Engineering</b> Müggenkampstr. 11a T. 040 / 898 047 08 20257 Hamburg Deutschland E. info@gnade-engineering.de	LANDSCHAFTSARCHITEKTUR <b>Rabe Landschaften</b> Bernstorffstr. 71 T. 040 / 432 873 02 22767 Hamburg Deutschland E. kontakt@rabe-landschaften.de
--	---

ERSTELLT	GEZ	FORMAT (CM)	MASSSTAB	GEÄNDERT
03.04.24	[REDACTED]	DIN A2	1:200	08.05.24

PROJEKT	BAUTEIL	PLANER	LP	PLAN	EBENE	PLANNUMMER	INDEX
2108-GG-A-2-AN-H1						DV-400	



Ansicht Süd



Ansicht West

NR	AUSGABE VERTEILER	GEZ	DATUM
----	-------------------	-----	-------

INDEX	ÄNDERUNG	GEZ	DATUM
-------	----------	-----	-------

# Zellerstraße

## 22145 Hamburg

Plansatz zu DV Ra-138

Haus 1

Ansichten Süd/West



BAUHERR  
**SAGA Siedlungs-Aktiengesellschaft Hamburg**  
 Poppenhusestr. 2 T. 040 / 426 666 66  
 22305 Hamburg  
 Deutschland E. [REDACTED]

GENERALPLANER + ARCHITECT  
**Kunst + Herbert**  
 Susannenstr. 26 T. 040 / 429 138 35  
 20357 Hamburg  
 Deutschland E. post@kunstherbert.de




STATIK <b>Grube Ingenieureteam</b> Bernhard-Nocht-Str. 99 T. 040 / 808 114 560 20359 Hamburg Deutschland E. buero@grube-ing.de	HAUSTECHNIK <b>Ingenieurbüro Ridder &amp; Prigge</b> Gärtnerstr. 92 T. 040 / 890 000 730 25469 Halstenbek Deutschland E. office@tga-ridder.de
--	---

WÄRMESCHUTZ <b>Gnade Engineering</b> Müggenkampstr. 11a T. 040 / 898 047 08 20257 Hamburg Deutschland E. info@gnade-engineering.de	LANDSCHAFTSARCHITEKTUR <b>Rabe Landschaften</b> Bernstorffstr. 71 T. 040 / 432 873 02 22767 Hamburg Deutschland E. kontakt@rabe-landschaften.de
--	---

ERSTELLT	GEZ	FORMAT (CM)	MASSSTAB	GEÄNDERT
03.04.24	[REDACTED]	DIN A2	1:200	08.05.24

PROJEKT	BAUTEIL	PLANER	LP	PLAN	EBENE	PLANNUMMER	INDEX
2108-GG-A-2-AN-H1						DV-401	

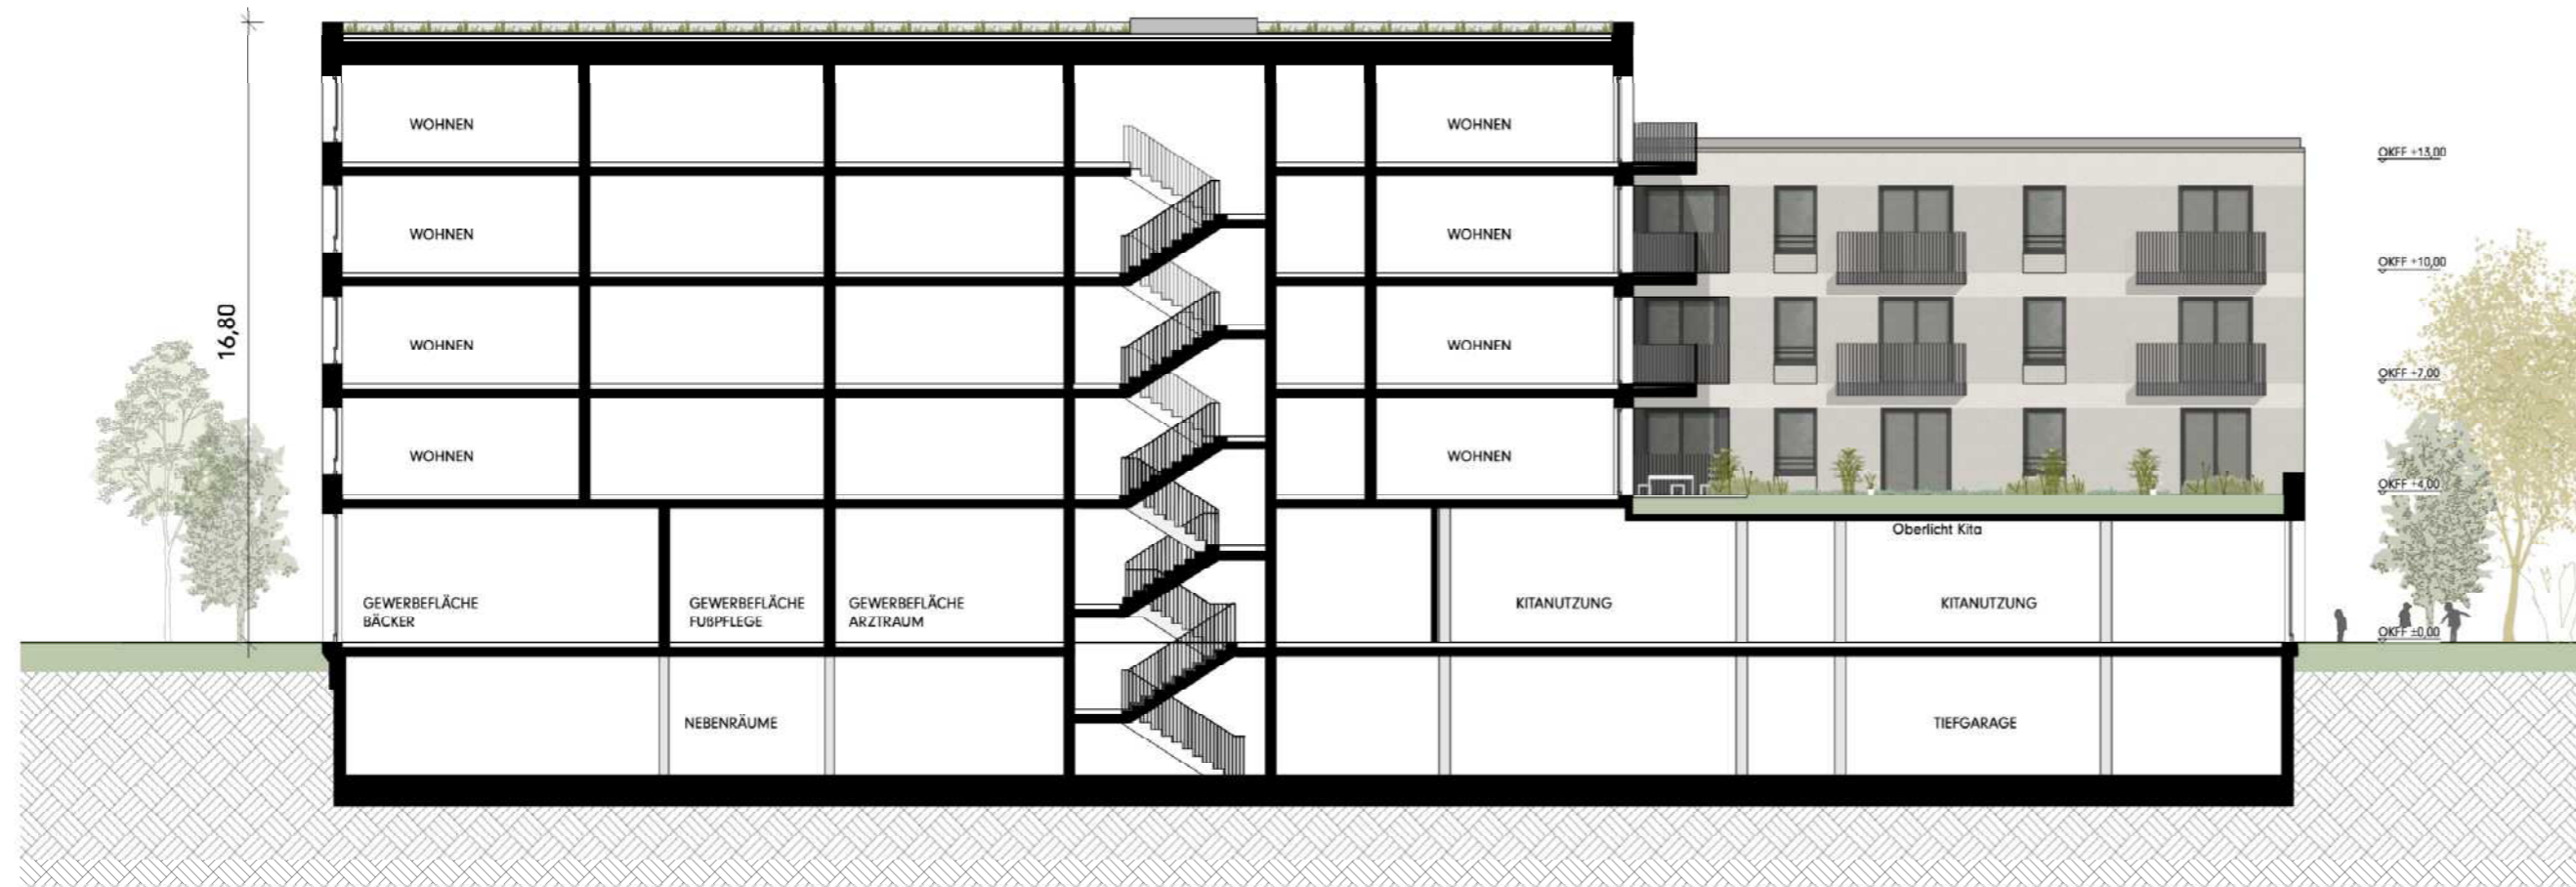

Längsschnitt Haus 1



Querschnitt Haus 1

NR	AUSGABE VERTEILER	GEZ	DATUM
----	-------------------	-----	-------

INDEX	ÄNDERUNG	GEZ	DATUM
-------	----------	-----	-------

# Zellerstraße 22145 Hamburg

Plansatz zu DV Ra-138

Servicewohnen

Schnitte Haus 1



BAUHERR  
**SAGA Siedlungs-Aktiengesellschaft Hamburg**  
 Poppenhusenstr. 2 T. 040 / 426 666 66  
 22305 Hamburg  
 Deutschland E. [REDACTED]

GENERALPLANER + ARCHITEKT  
**Kunst + Herbert**  
 Susannenstr. 26 T. 040 / 429 138 35  
 20357 Hamburg  
 Deutschland E. post@kunstherbert.de



STATIK  
**Grube Ingenieurteam**  
 Bernhard-Nocht-Str. 99 T. 040 / 808 114 560  
 20359 Hamburg  
 Deutschland E. buero@grube-ing.de

HAUSTECHNIK  
**Ingenieurbüro Ridder & Prigge**  
 Gärtnerstr. 92 T. 040 / 890 000 730  
 25469 Halstenbek  
 Deutschland E. office@tga-ridder.de

WÄRMESCHUTZ  
**Gnade Engineering**  
 Müggenkampstr. 11a T. 040 / 898 047 08  
 20257 Hamburg  
 Deutschland E. info@gnade-engineering.de

LANDSCHAFTSARCHITEKTUR  
**Rabe Landschaften**  
 Bernstorffstr. 71 T. 040 / 432 873 02  
 22767 Hamburg  
 Deutschland E. kontakt@rabe-landschaften.de

ERSTELLT	GEZ	FORMAT (CM)	MASSSTAB	GEÄNDERT
03.04.24	[REDACTED]	DIN A2	1:200	08.05.24

PROJEKT	BAUTEIL	PLANER	LP	PLAN	EBENE	PLANNUMMER	INDEX
2108-GG-A-2-SC-H1						DV-300	