



Freie und Hansestadt Hamburg Flächennutzungsplan

Flächennutzungsplanänderung F06/12


M 1 : 20 000

Bauflächen im Bereich der Speicherstadt
im Stadtteil HafenCity

Aktueller Flächennutzungsplan



Flächennutzungsplanänderung

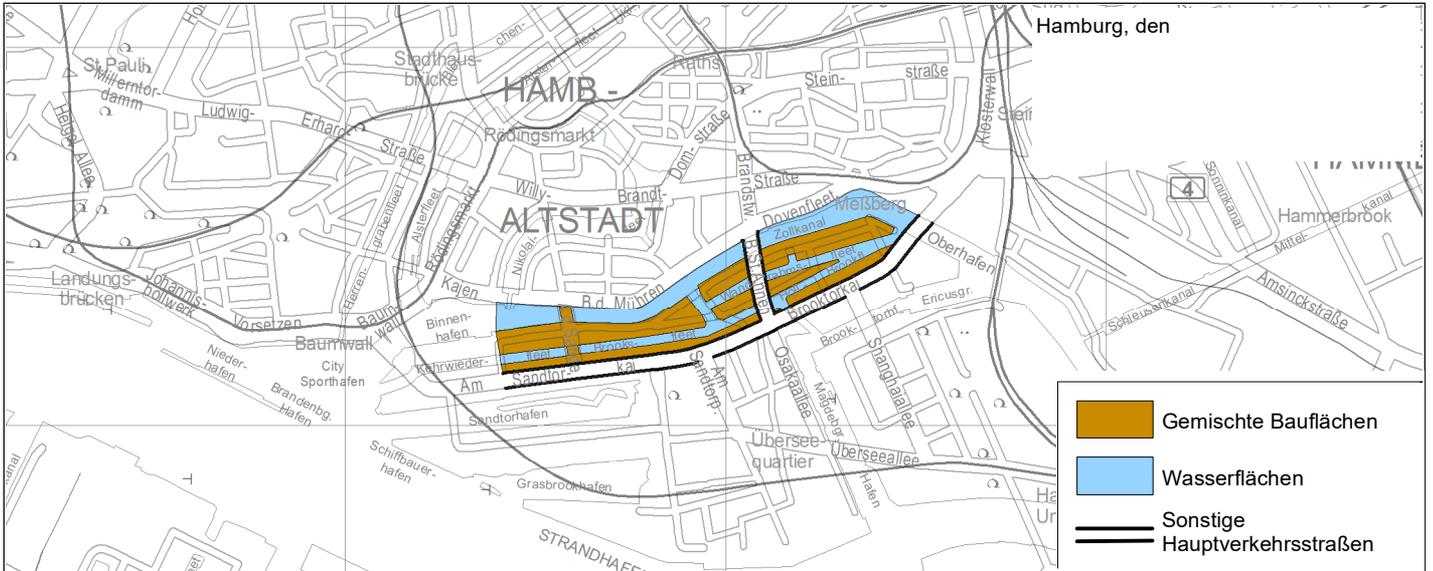

Geänderter Flächennutzungsplan

