




Freie und Hansestadt Hamburg Flächennutzungsplan

Flächennutzungsplanänderung F05/18

M 1 : 20 000

Wohnen südlich der Stellau in Rahlstedt

Übersichtskarte

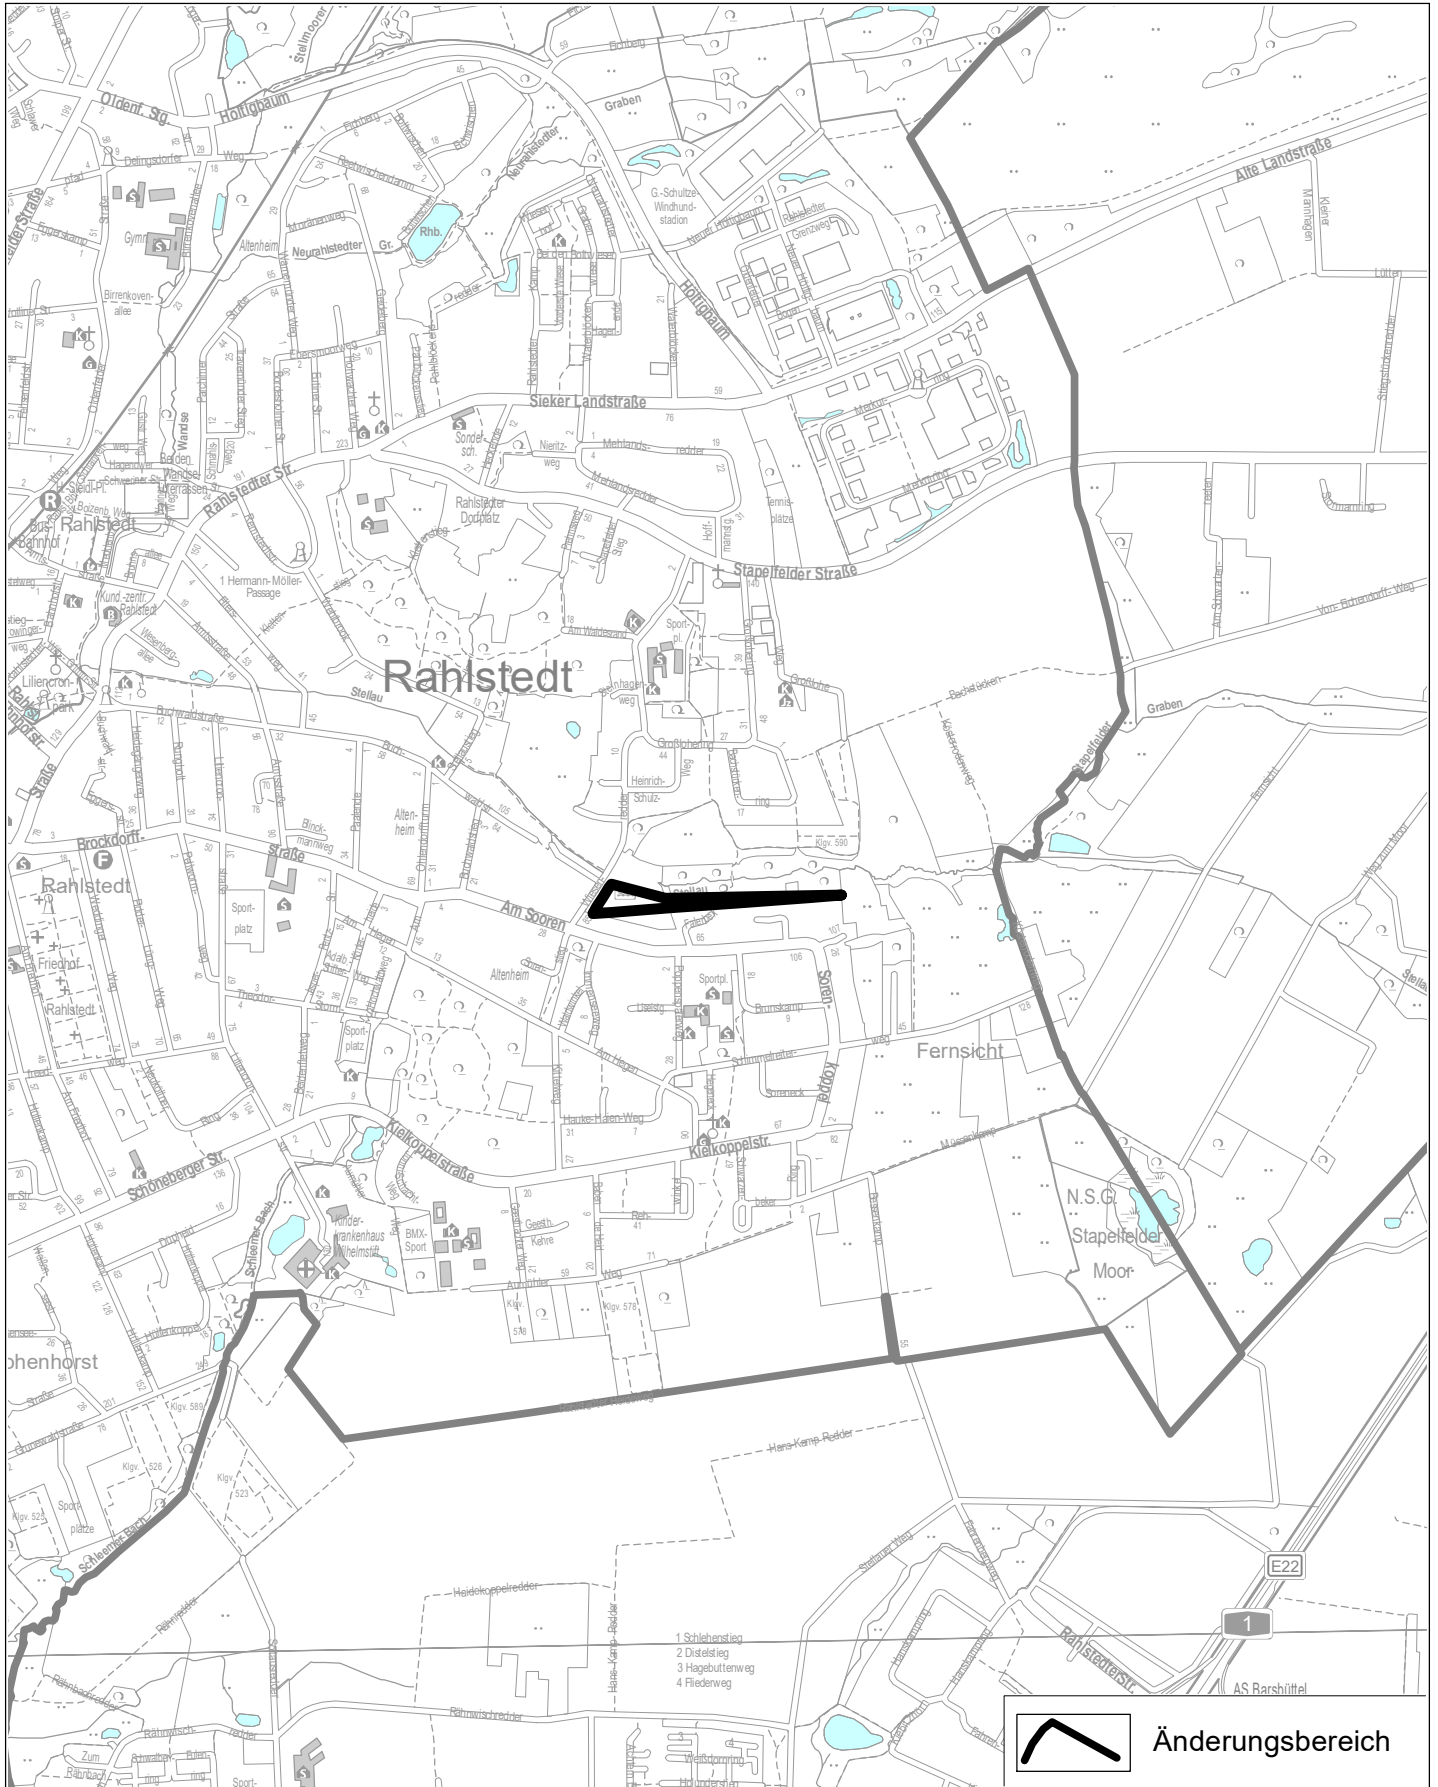




Freie und Hansestadt Hamburg Flächennutzungsplan

Flächennutzungsplanänderung F05/18

Wohnen südlich der Stellau in Rahlstedt

M 1 : 20 000


Aktueller Flächennutzungsplan

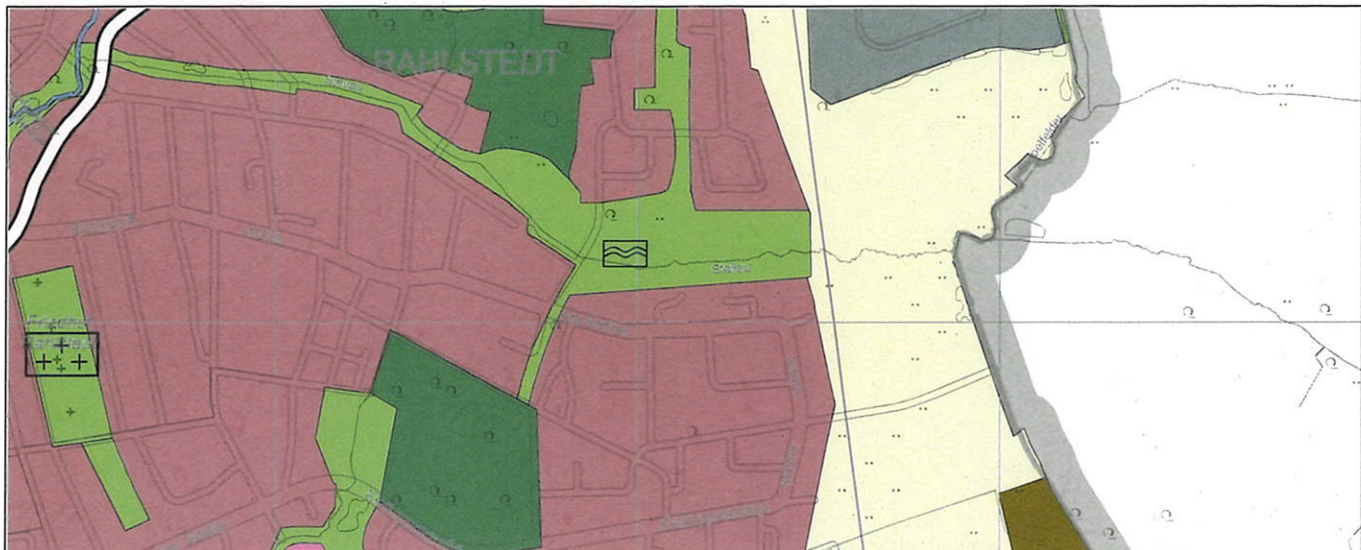

Flächennutzungsplanänderung



Geänderter Flächennutzungsplan

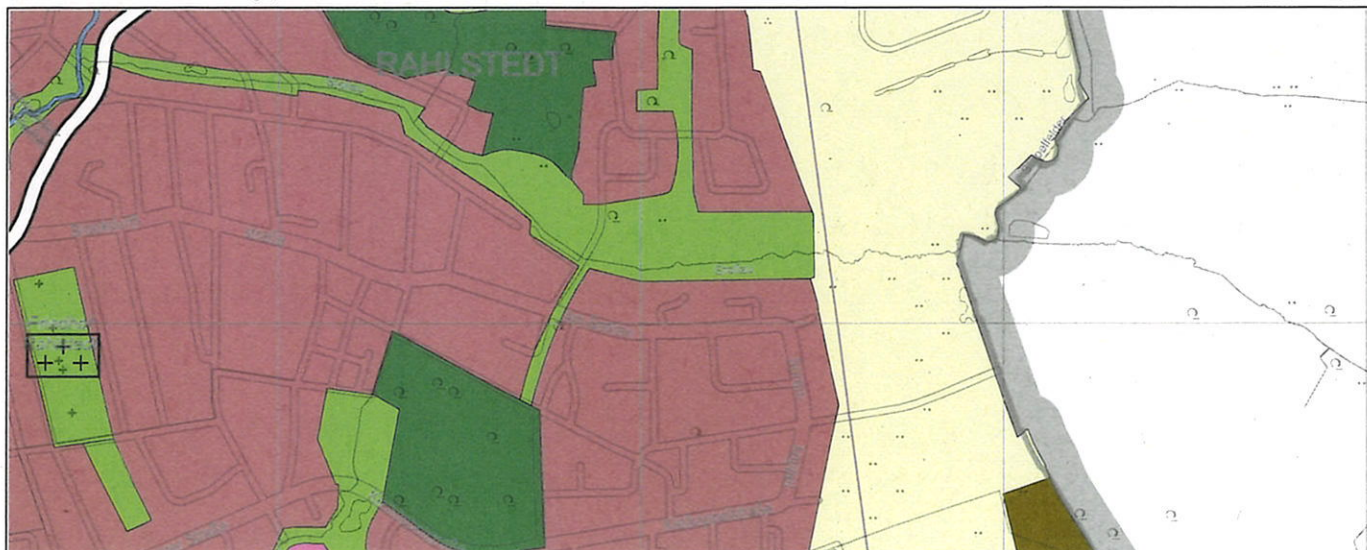




Freie und Hansestadt Hamburg Flächennutzungsplan


Flächennutzungsplanänderung F05/18
Wohnen südlich der Stellau in Rahlstedt

M 1 : 20 000

Nachrichtliche Übernahmen, Kennzeichnungen und Vermerke (Beiblatt zum Flächennutzungsplan)

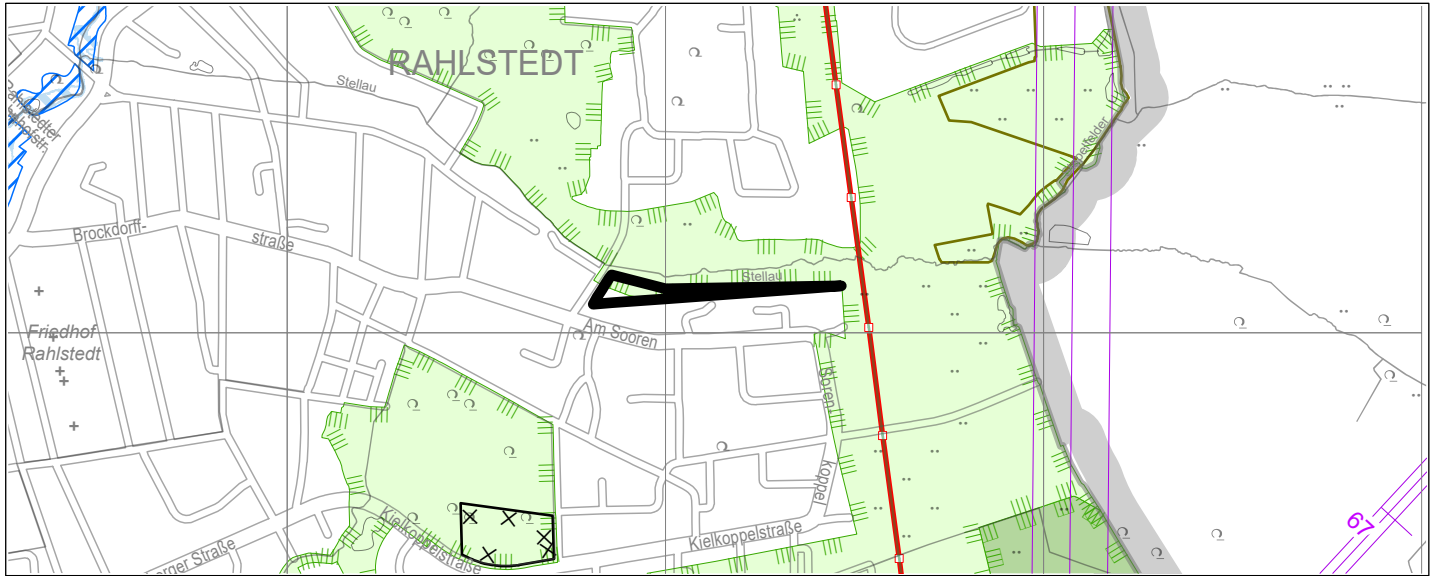

FNP-Änderung

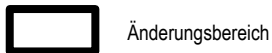

Änderungsbereich

Schutzgebiete



Naturschutzgebiete



Landschaftsschutzgebiete

Weitere Themenbereiche



Flächen für Maßnahmen zum Schutz, zur Pflege und zur Entwicklung von Boden, Natur und Landschaft



Flächen, deren Böden erheblich mit umweltgefährdenden Stoffen belastet sind



380 kV-Freileitungen



Richtfunktrassen

Die Höhenzahlen (m über NHN - Normalhöhennull) geben die zulässigen Bauhöhen an.

Hochwasserschutz



Überschwemmungsgebiete



Hochwasserrisikogebiete,
Binnenhochwasser