



Bebauungsplan Alsterdorf 7 (2. Änderung)

Festsetzungen


- Grenze des räumlichen Geltungsbereichs des Bebauungsplans
- Änderungsgebiet

Kennzeichnungen


- Vorhandene Gebäude

Der Kartenausschnitt der ALKIS® (Automatische Liegenschaftskarte) entspricht für den Geltungsbereich des Bebauungsplanes dem Stand vom November 2025.

Übersichtsplan

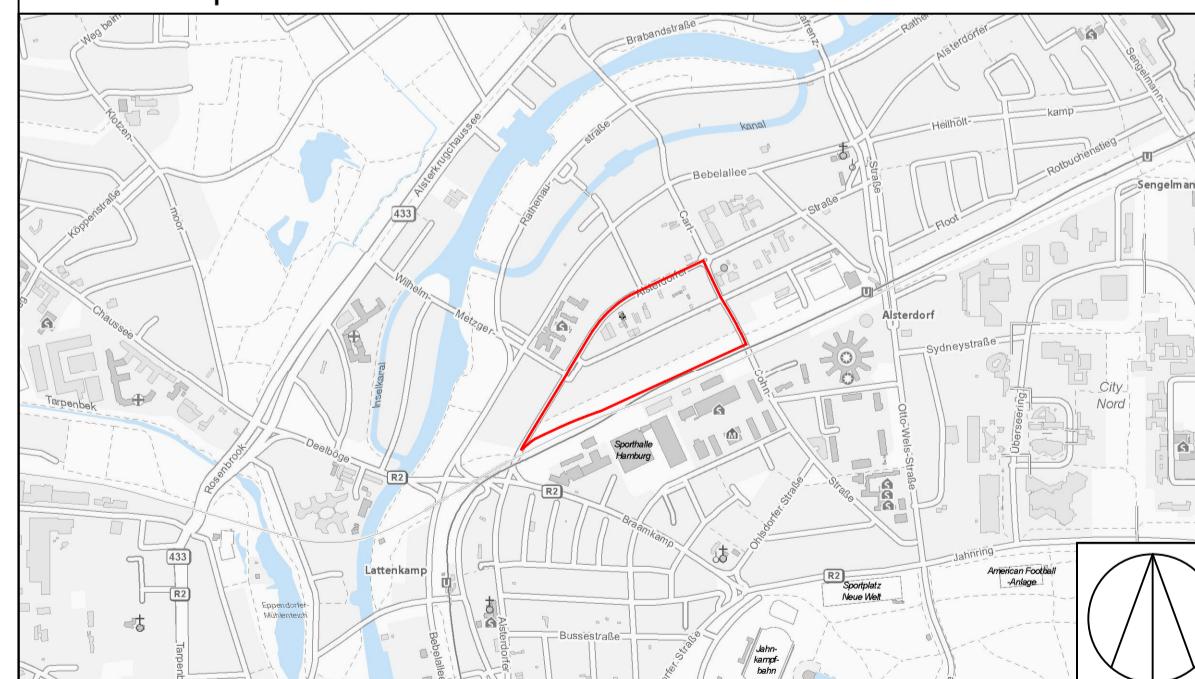

FREIE UND HANSESTADT HAMBURG

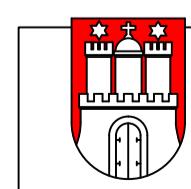 Anlage zur Verordnung über die 2. Änderung
des Gesetzes über den Bebauungsplan
Alsterdorf 7 - Entwurf

Maßstab 1:1000 (im Original)

Bezirk Hamburg-Nord

Ortsteil 407