



## Bebauungsplan Alsterdorf 8 (2. Änderung)

### Festsetzungen

- Grenze des räumlichen Geltungsbereichs des Bebauungsplans
- Änderungsgebiete


### Kennzeichnungen

- Vorhandene Gebäude


Der Kartenausschnitt der ALKIS® (Automatische Liegenschaftskarte) entspricht für den Geltungsbereich des Bebauungsplanes dem Stand vom November 2025.

### Übersichtsplan

M 1: 20 000

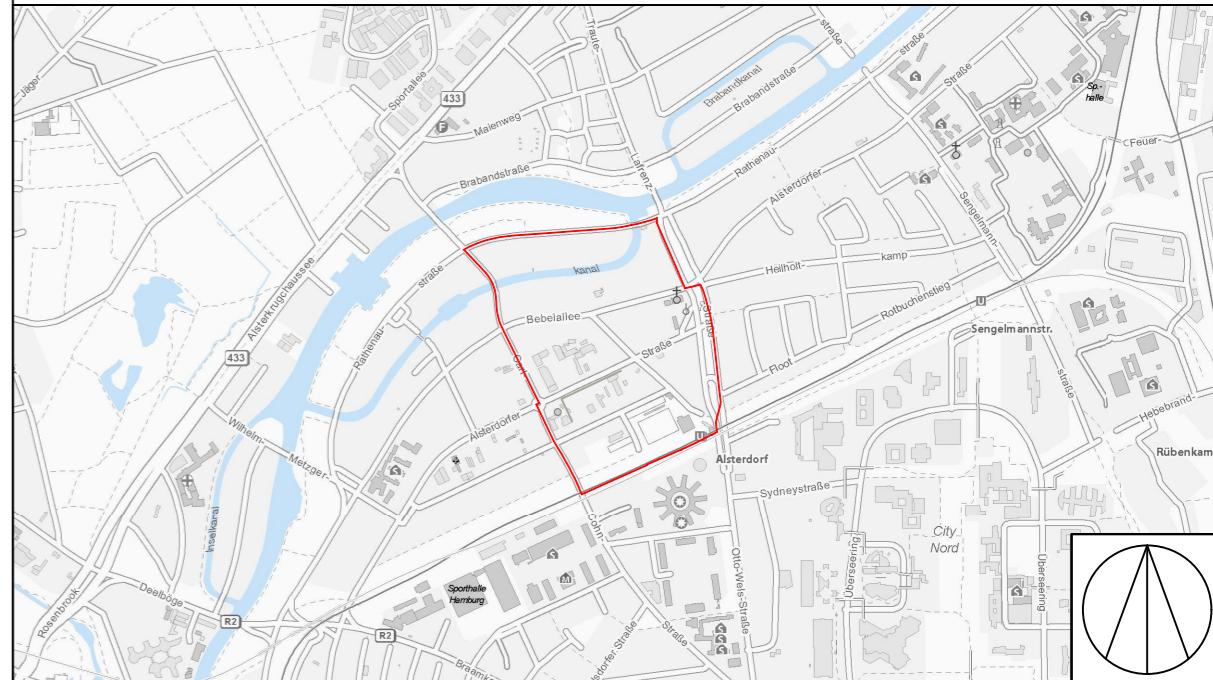

FREIE UND HANSESTADT HAMBURG

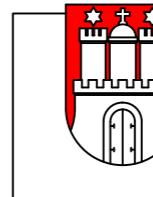
**Anlage zur Verordnung über die 2. Änderung  
des Gesetzes über den Bebauungsplan  
Alsterdorf 8 - Entwurf**

Maßstab 1:2000 (im Original)

Bezirk Hamburg-Nord

Ortsteil 407