


Anlage zur Verordnung zur Änderung der Verordnung
über den Bebauungsplan Altona-Altstadt 29

Geltender Bebauungsplan: Altona-Altstadt 29

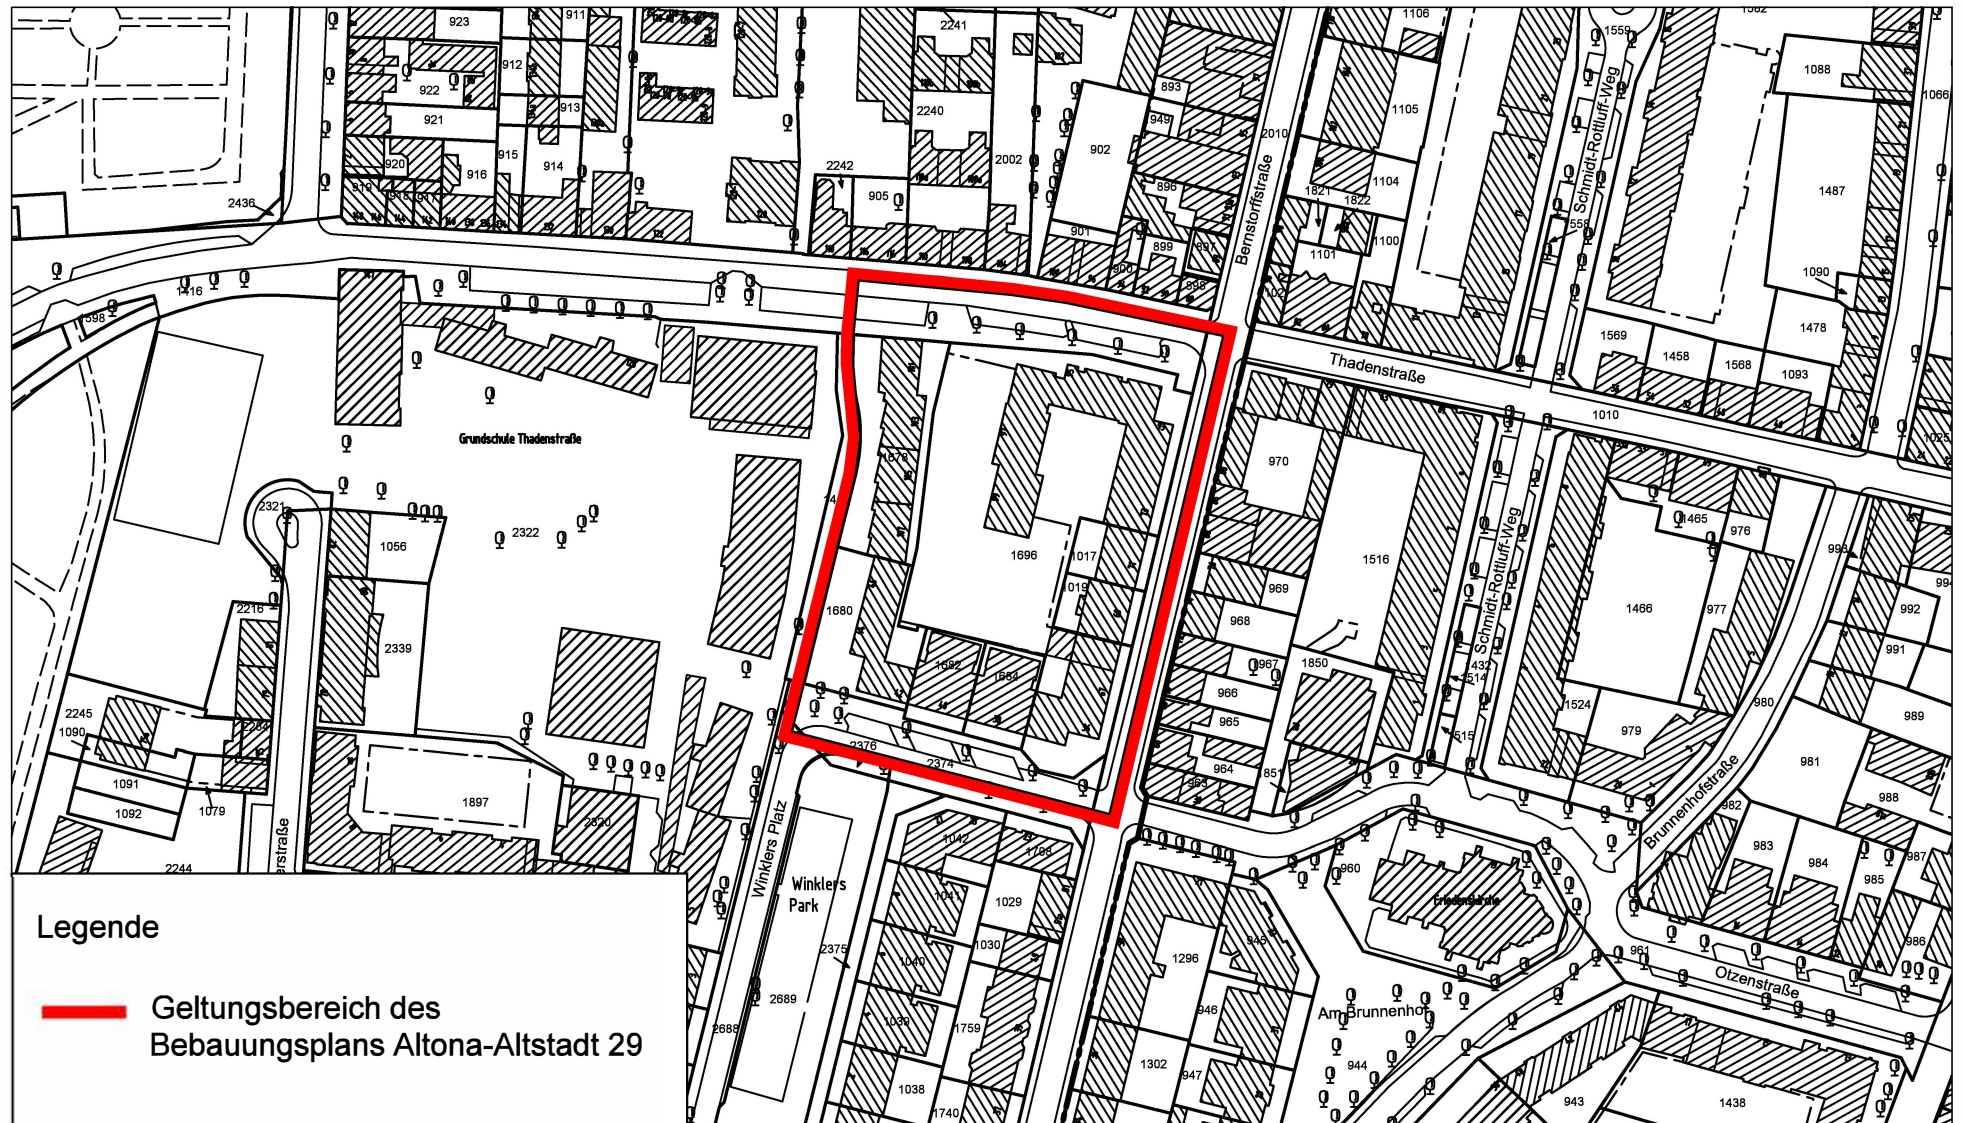

M 1:2000