




Freie und Hansestadt Hamburg Flächennutzungsplan

Flächennutzungsplanänderung F01/22
Wohnungsbezogener Gemeinbedarf westlich
Holsteiner Chaussee in Schnelsen

M 1 : 20 000

Übersichtskarte

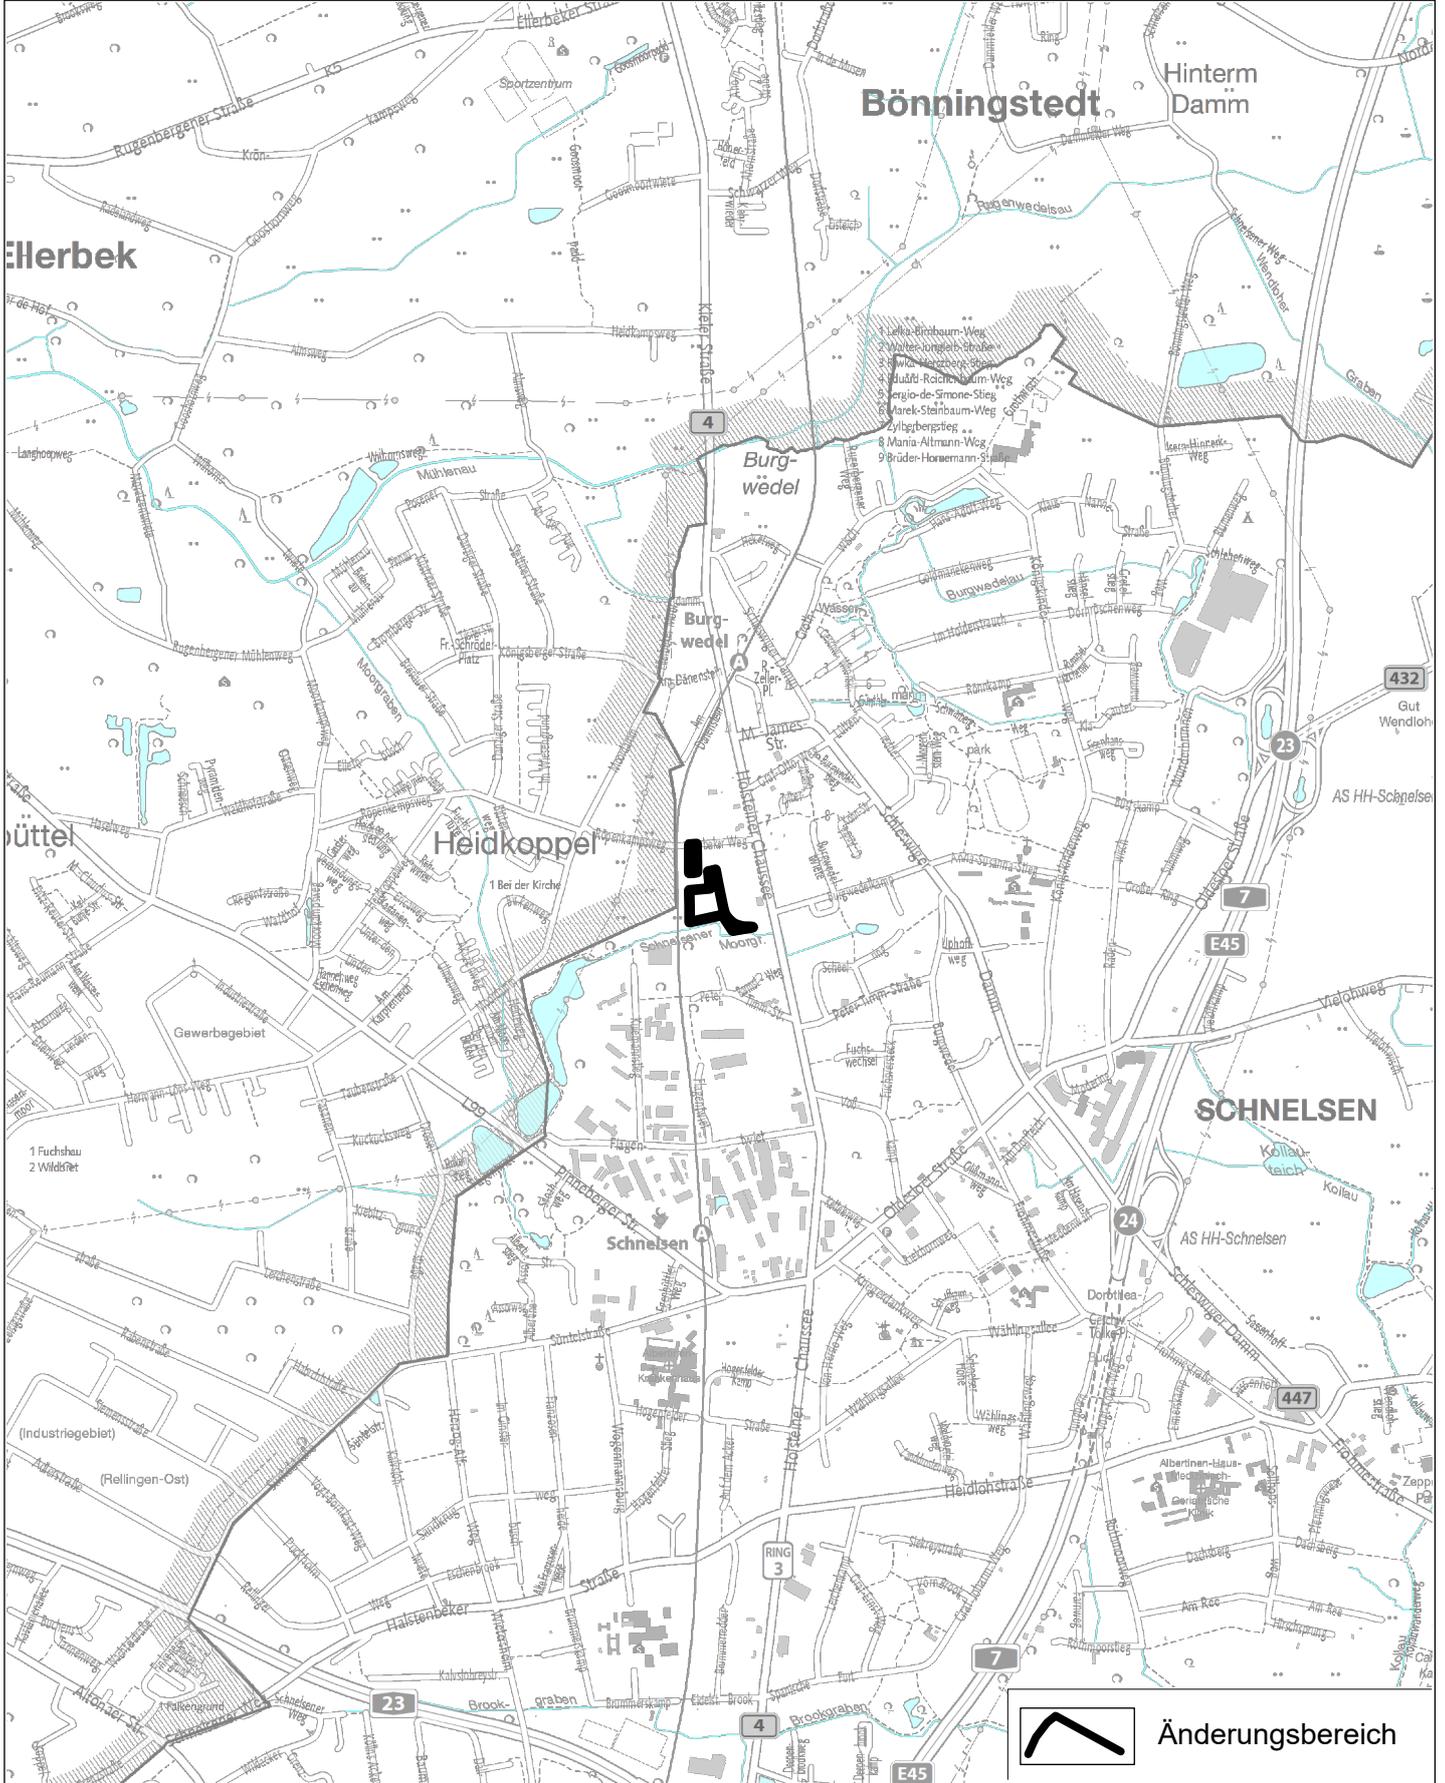

 Änderungsbereich