




Freie und Hansestadt Hamburg Flächennutzungsplan

Flächennutzungsplanänderung F01/22
Wohnungsbezogener Gemeinbedarf westlich
Holsteiner Chaussee in Schnelsen

M 1 : 20 000

Nachrichtliche Übernahmen, Kennzeichnungen und Vermerke (Beiblatt zum Flächennutzungsplan)

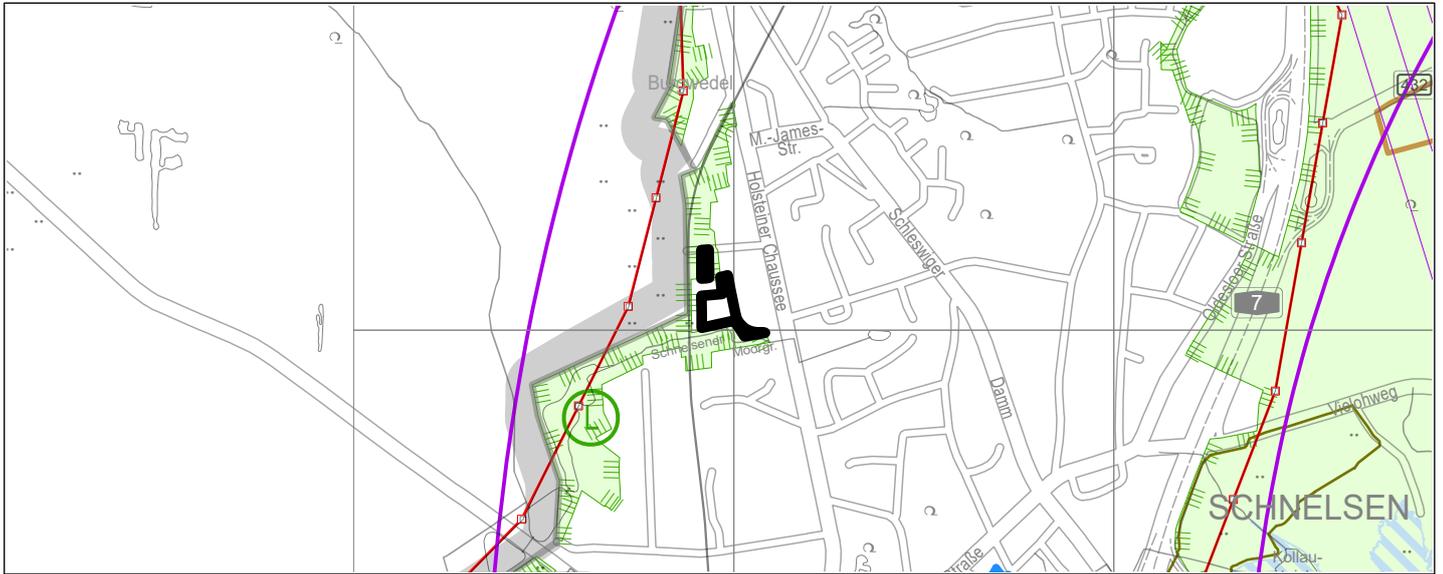

FNP-Änderung



Änderungsbereich

Schutzgebiete



Landschaftsschutzgebiete



Wasserschutzgebiete,
weitere Schutzzonen

Hochwasserschutz



Hochwasserrisikogebiete,
Binnenhochwasser

Weitere Themenbereiche



Bauliche Denkmalensembles



Flächen für Maßnahmen zum Schutz, zur Pflege und
zur Entwicklung von Boden, Natur und Landschaft



Bauschutzbereiche (§§ 12, 17 Luftverkehrsgesetz)
Die Höhenzahlen (m über NHN - Normalhöhennull) geben die untere Begrenzung
des Bauschutzbereiches an.



110 kV-Freileitungen



Richtfunktrassen
Die Höhenzahlen (m über NHN - Normalhöhennull) geben die zulässigen Bauhöhen an.