



Freie und Hansestadt Hamburg

Flächennutzungsplan

Flächennutzungsplanänderung F08/19


Wohnen östlich Lutherpark in Bahrenfeld

M 1 : 20 000

Aktueller Flächennutzungsplan



Flächennutzungsplanänderung

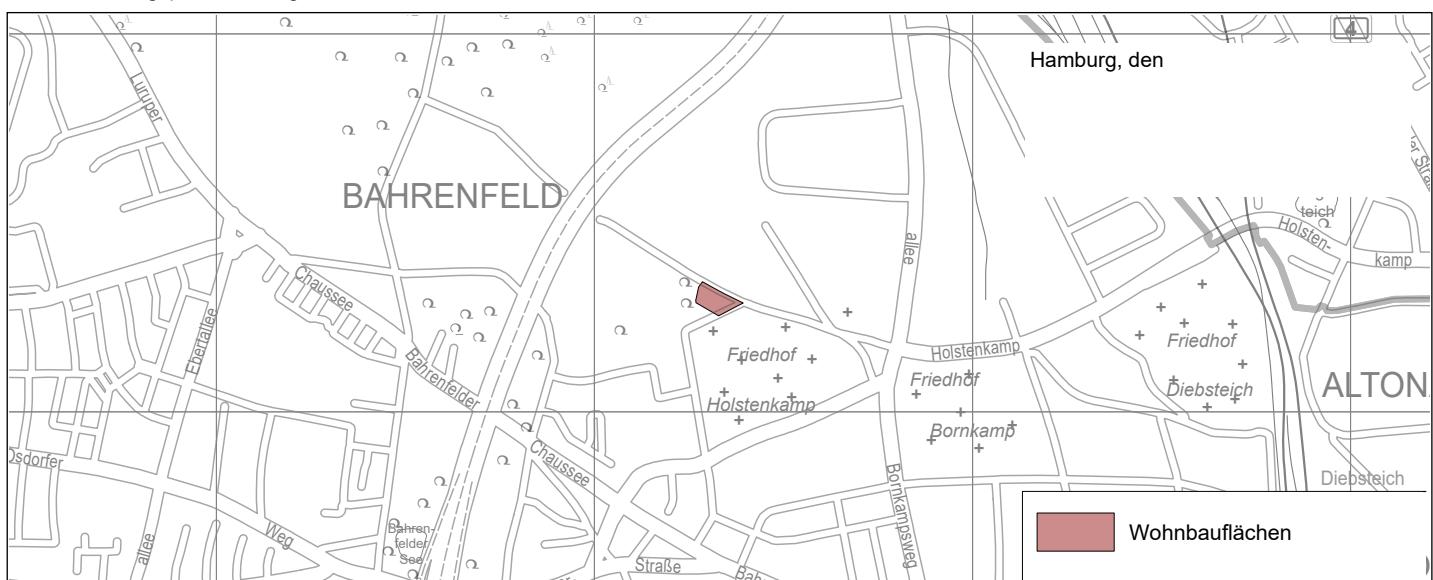

Geänderter Flächennutzungsplan

