




Freie und Hansestadt Hamburg Flächennutzungsplan

Flächennutzungsplanänderung F03/20

M 1 : 20 000

Wohnen am Bramfelder See in Steilshoop

Aktueller Flächennutzungsplan

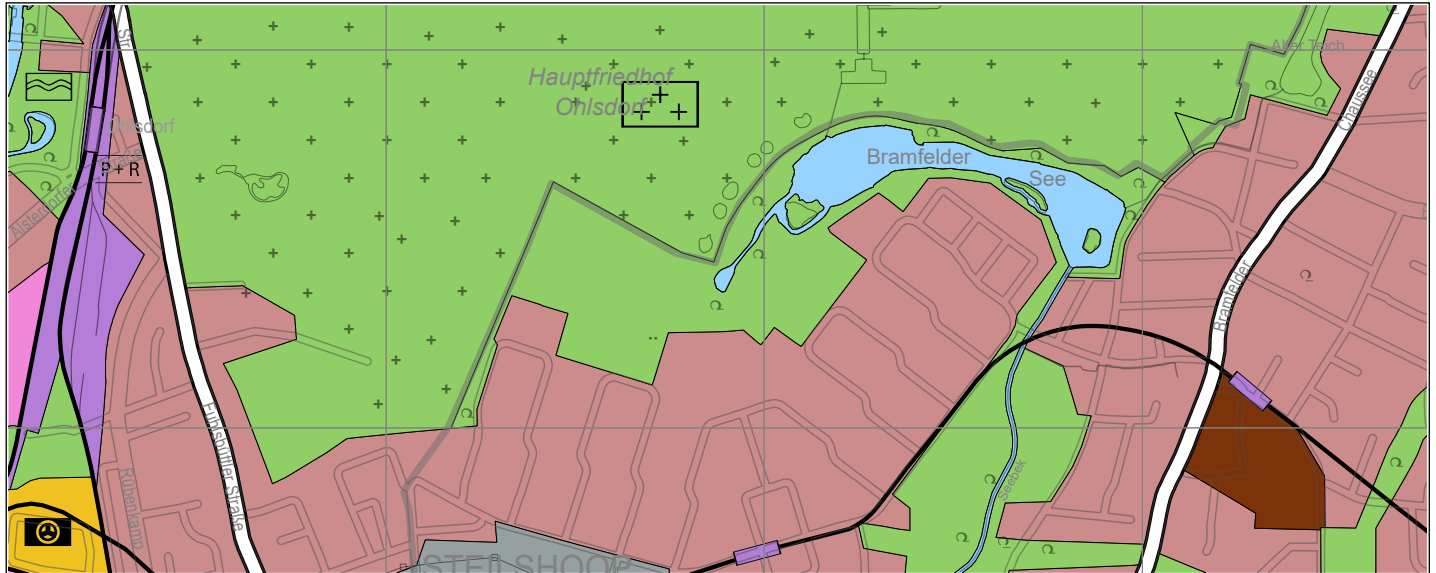

Flächennutzungsplanänderung



Geänderter Flächennutzungsplan

