



Einleitung eines Bebauungsplanverfahrens Tonndorf 37

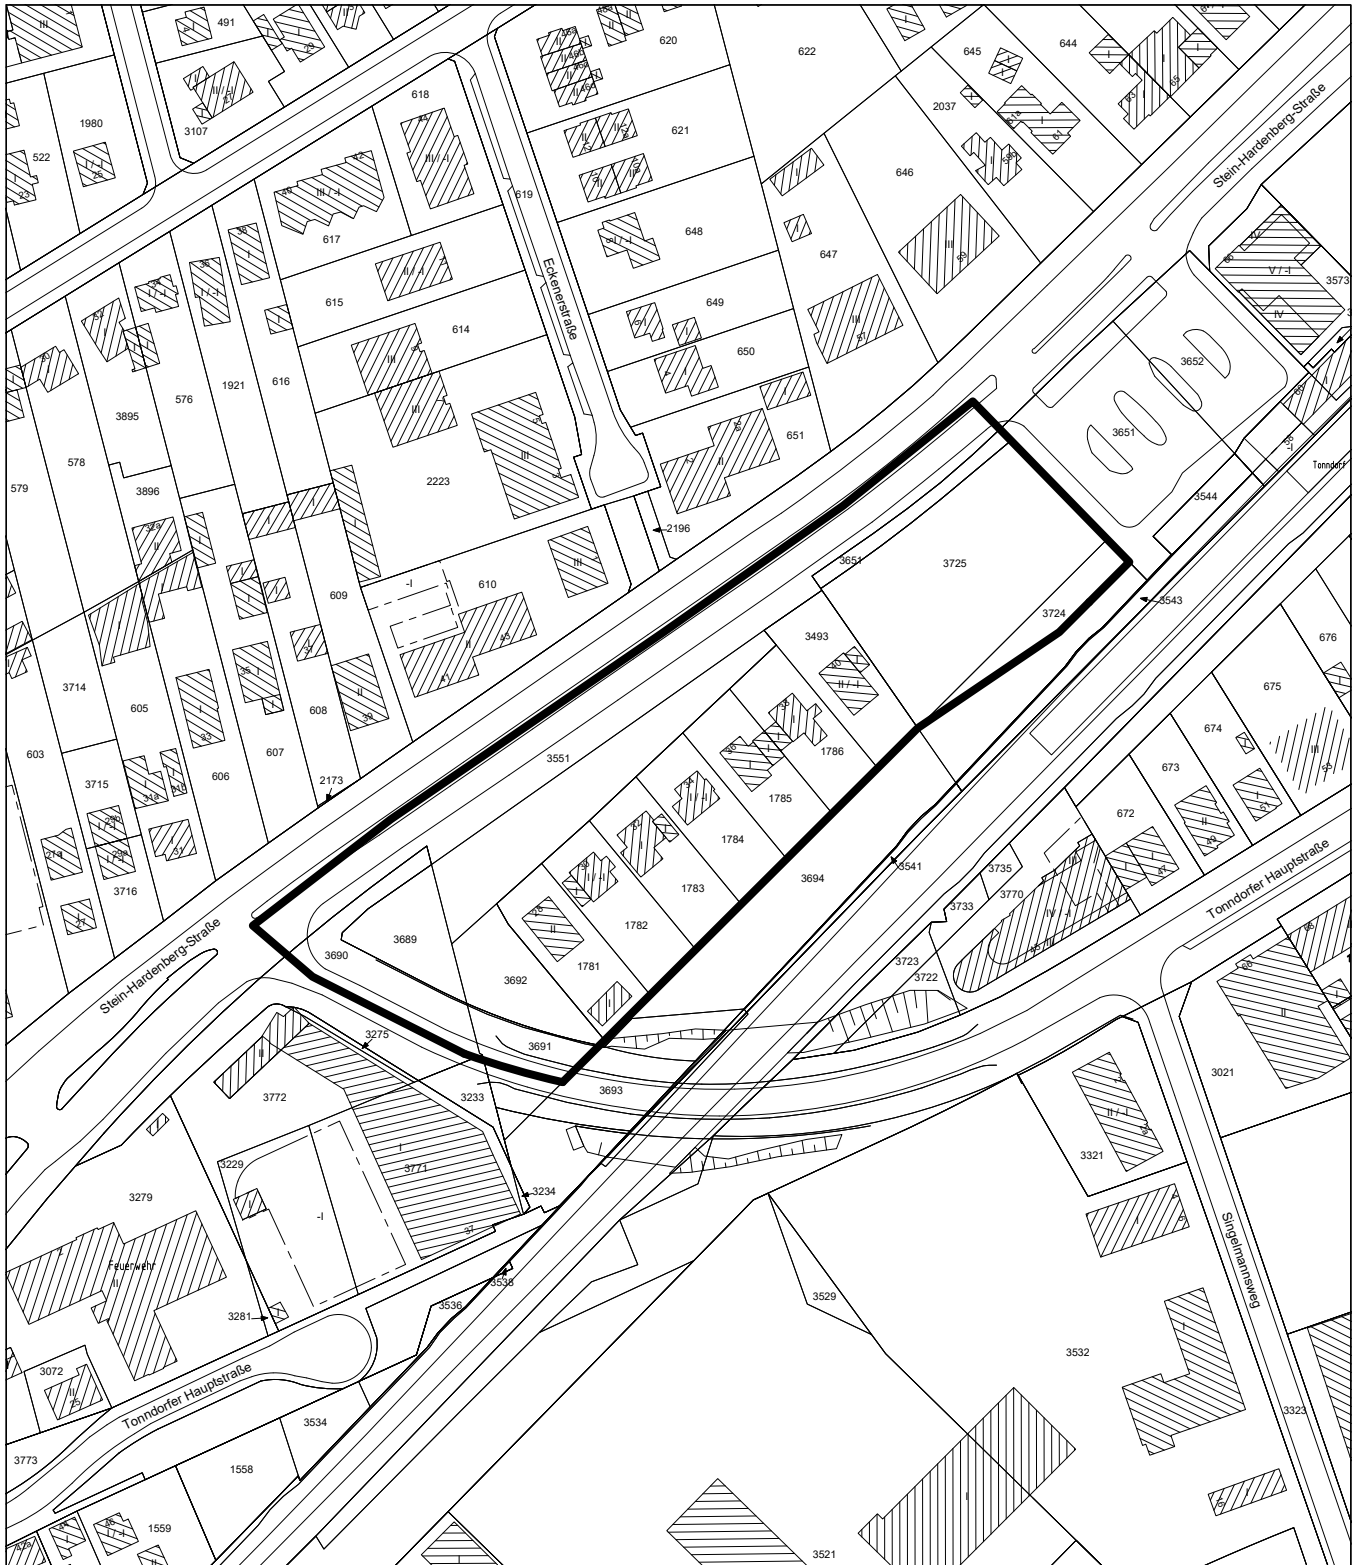

 Plangebiet des Bebauungsplanverfahrens Tonndorf 37

M 1 : 2000