




Freie und Hansestadt Hamburg Flächennutzungsplan

Flächennutzungsplanänderung F08/18

M 1 : 20 000

Wohnen und Gewerbe an der Pinneberger Straße
in Schnelsen

Aktueller Flächennutzungsplan

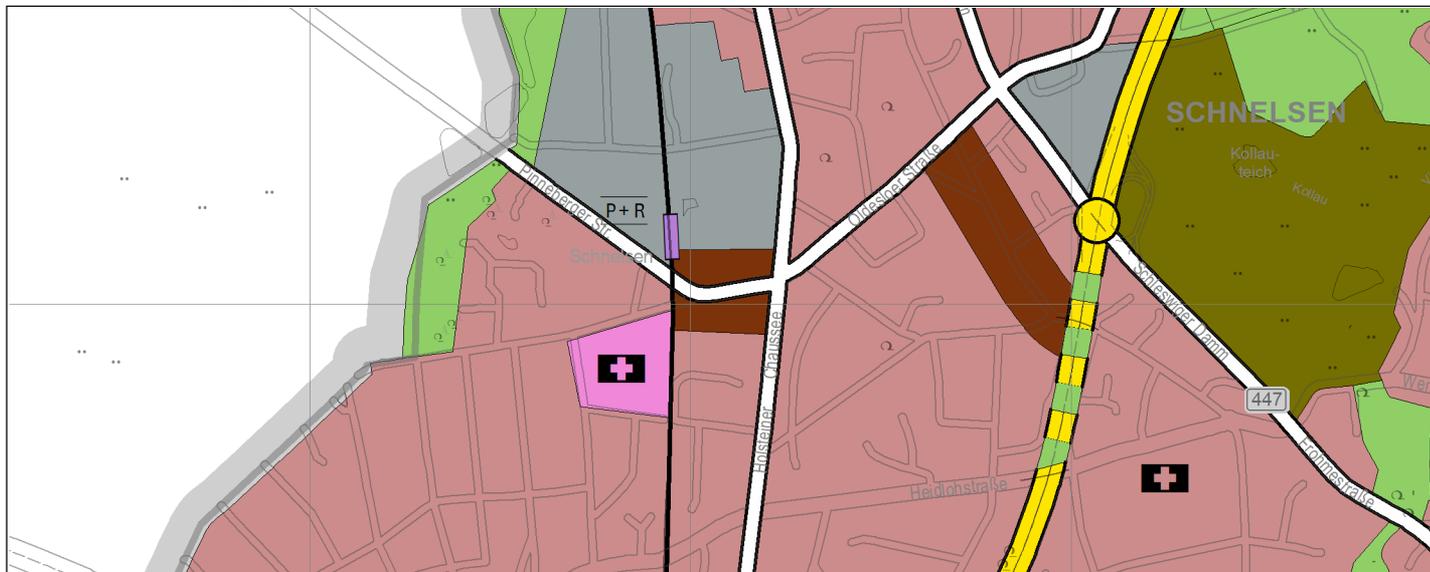

Flächennutzungsplanänderung



Geänderter Flächennutzungsplan

