




Freie und Hansestadt Hamburg Flächennutzungsplan

Flächennutzungsplanänderung F08/18
Wohnen und Gewerbe an der Pinneberger Straße
in Schnelsen

M 1 : 20 000

Nachrichtliche Übernahmen, Kennzeichnungen und Vermerke (Beiblatt zum Flächennutzungsplan)

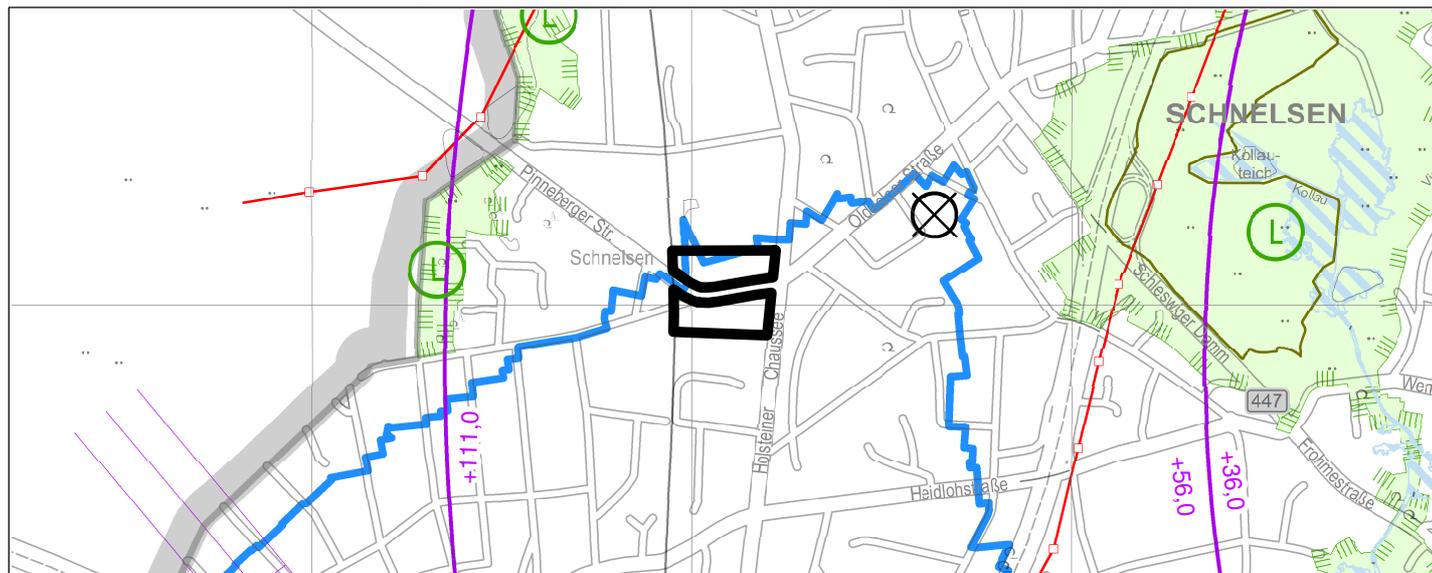

FNP-Änderung



Änderungsbereich

Schutzgebiete



Landschaftsschutzgebiete



Wasserschutzgebiete,
weitere Schutzzonen

Hochwasserschutz



Hochwasserrisikogebiete,
Binnenhochwasser

Weitere Themenbereiche



Flächen für Maßnahmen zum Schutz, zur Pflege und
zur Entwicklung von Boden, Natur und Landschaft



Kleinflächen, deren Böden erheblich mit umweltgefährdenden Stoffen belastet sind



Bauschutzbereiche (§§ 12, 17 Luftverkehrsgesetz)
Die Höhenzahlen (m über NHN - Normalhöhennull) geben die untere Begrenzung
des Bauschutzbereiches an.



110 kV-Freileitungen



Richtfunktrassen
Die Höhenzahlen (m über NHN - Normalhöhennull) geben die zulässigen Bauhöhen an.