


HÄUSER 01 - 03

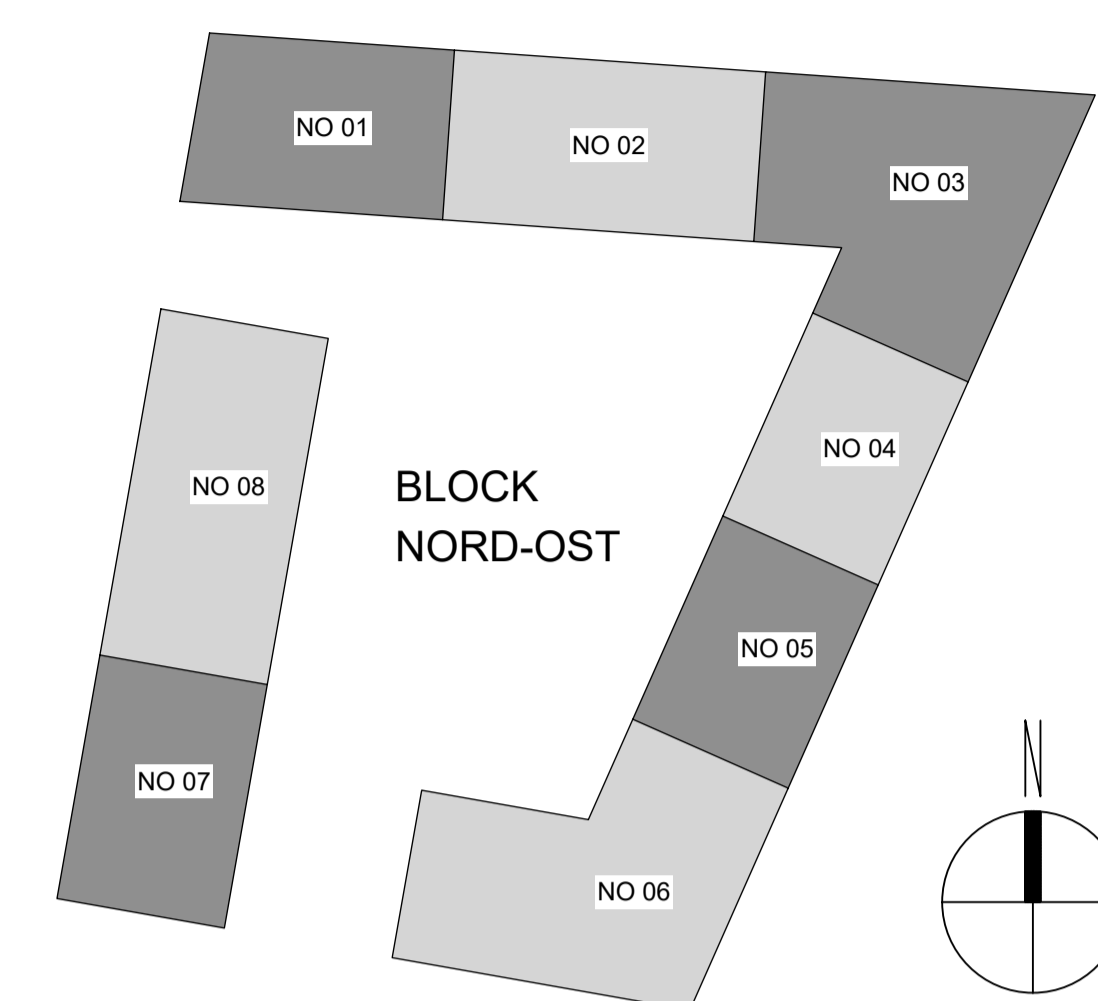

ANLAGE 6



HÄUSER 03 - 06



HÄUSER 07 + 08



HAUS 6



BAUVORHABEN:	Marie- Bautz-Weg Quartiersentwicklung		
BAUHERR:	FEWA	Fewa Mobil Verwaltungs GmbH Caffamacherreihe 7 20355 Hamburg Tel.: 040 / 609 005 -0	
PLANUNG:	PGH	PGH Planungsgesellschaft Holzbau GmbH Caffamacherreihe 7 20355 Hamburg Tel.: 040 / 609 005 10	
PLANINHALT:	Ansichten Block Nord-Ost		
MASZTAB: 1:200	GEZEI:	PLANSTAND: VORENTWURF	30.09.2025

HÄUSER 01 + 05





HÄUSER 02 - 04



HÄUSER 06 - 08



ANLAGE 6

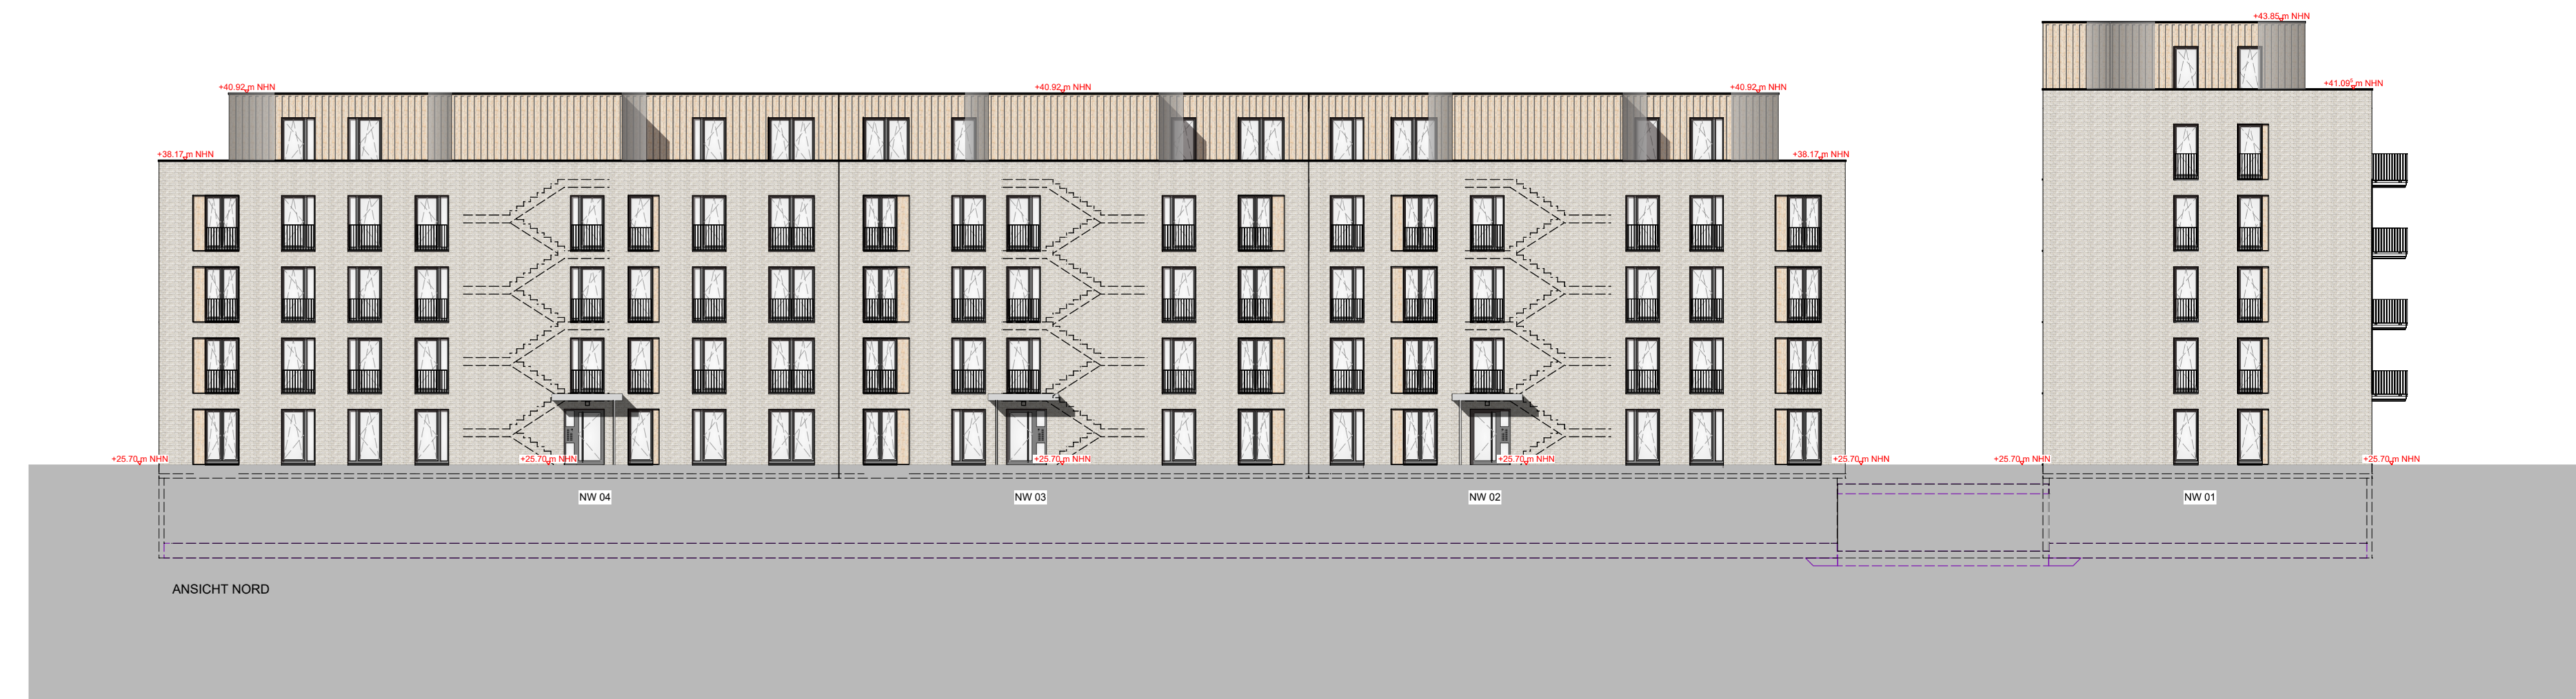
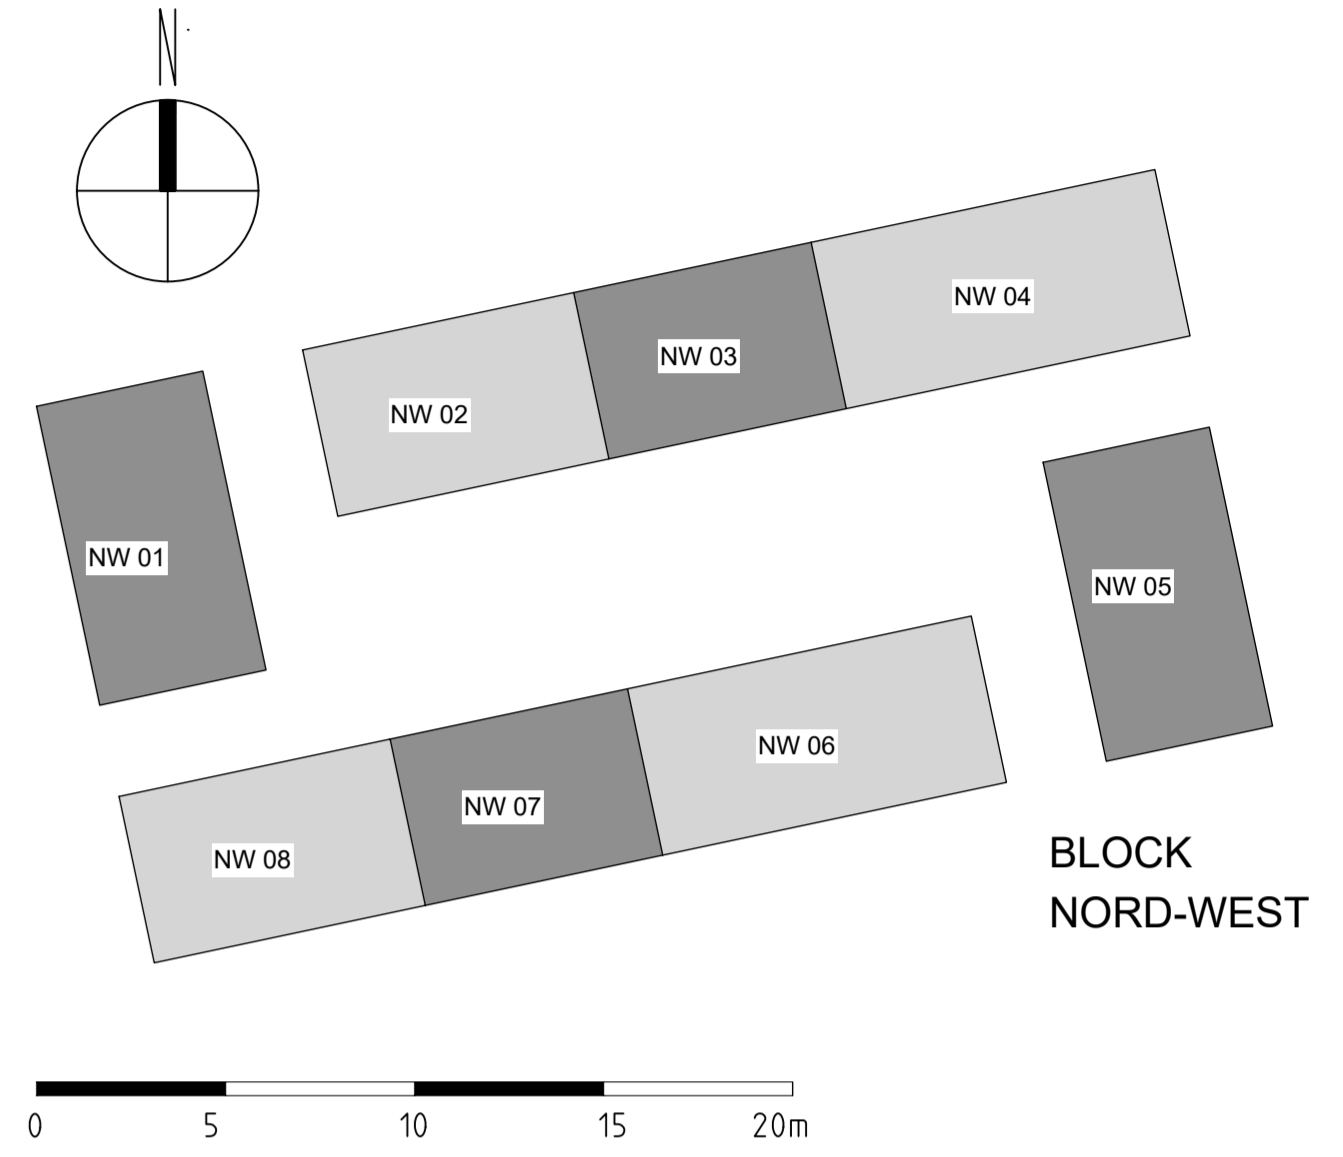


BAUVORHABEN:	Marie- Bauz-Weg Quartiersentwicklung		
BAUHERR:	FEWA	Fewa Mobil Verwaltungs GmbH Caféamacherreihe 7 20355 Hamburg Tel.: 040 / 609 005-0	
PLANUNG:	PGH	PGH Planungsgesellschaft Holzbau GmbH Caféamacherreihe 7 20355 Hamburg Tel.: 040 / 609 005 10	
PLANNHALT:	Ansichten Block Nord-West		
MASSTAB: 1:200	GEZEI:	VORENTWURF	30.09.2025



HÄUSER 06 - 09



HÄUSER 03 - 06

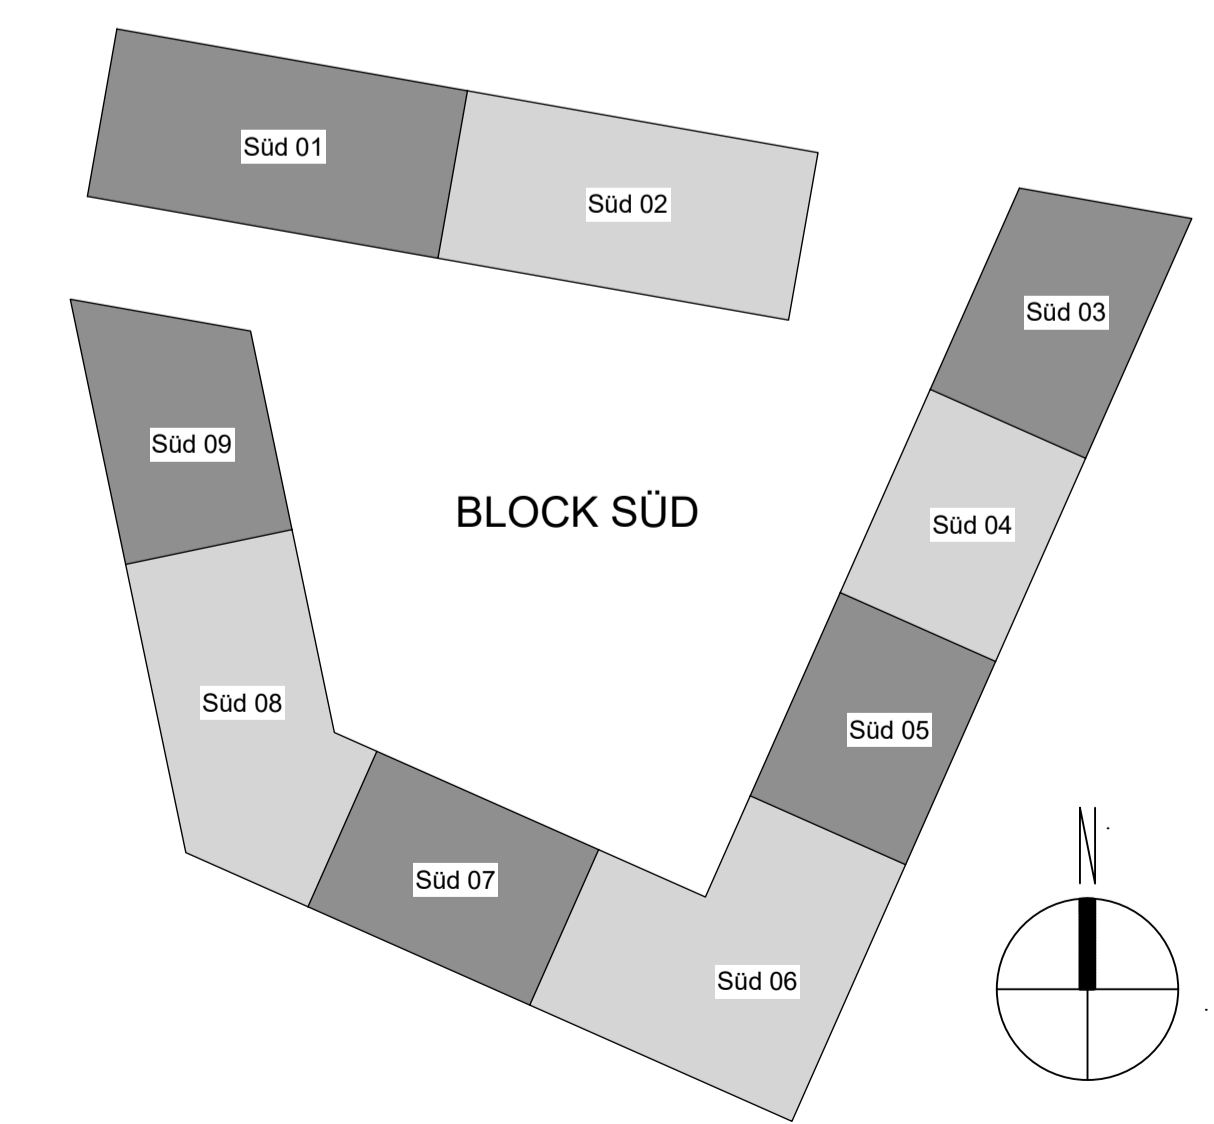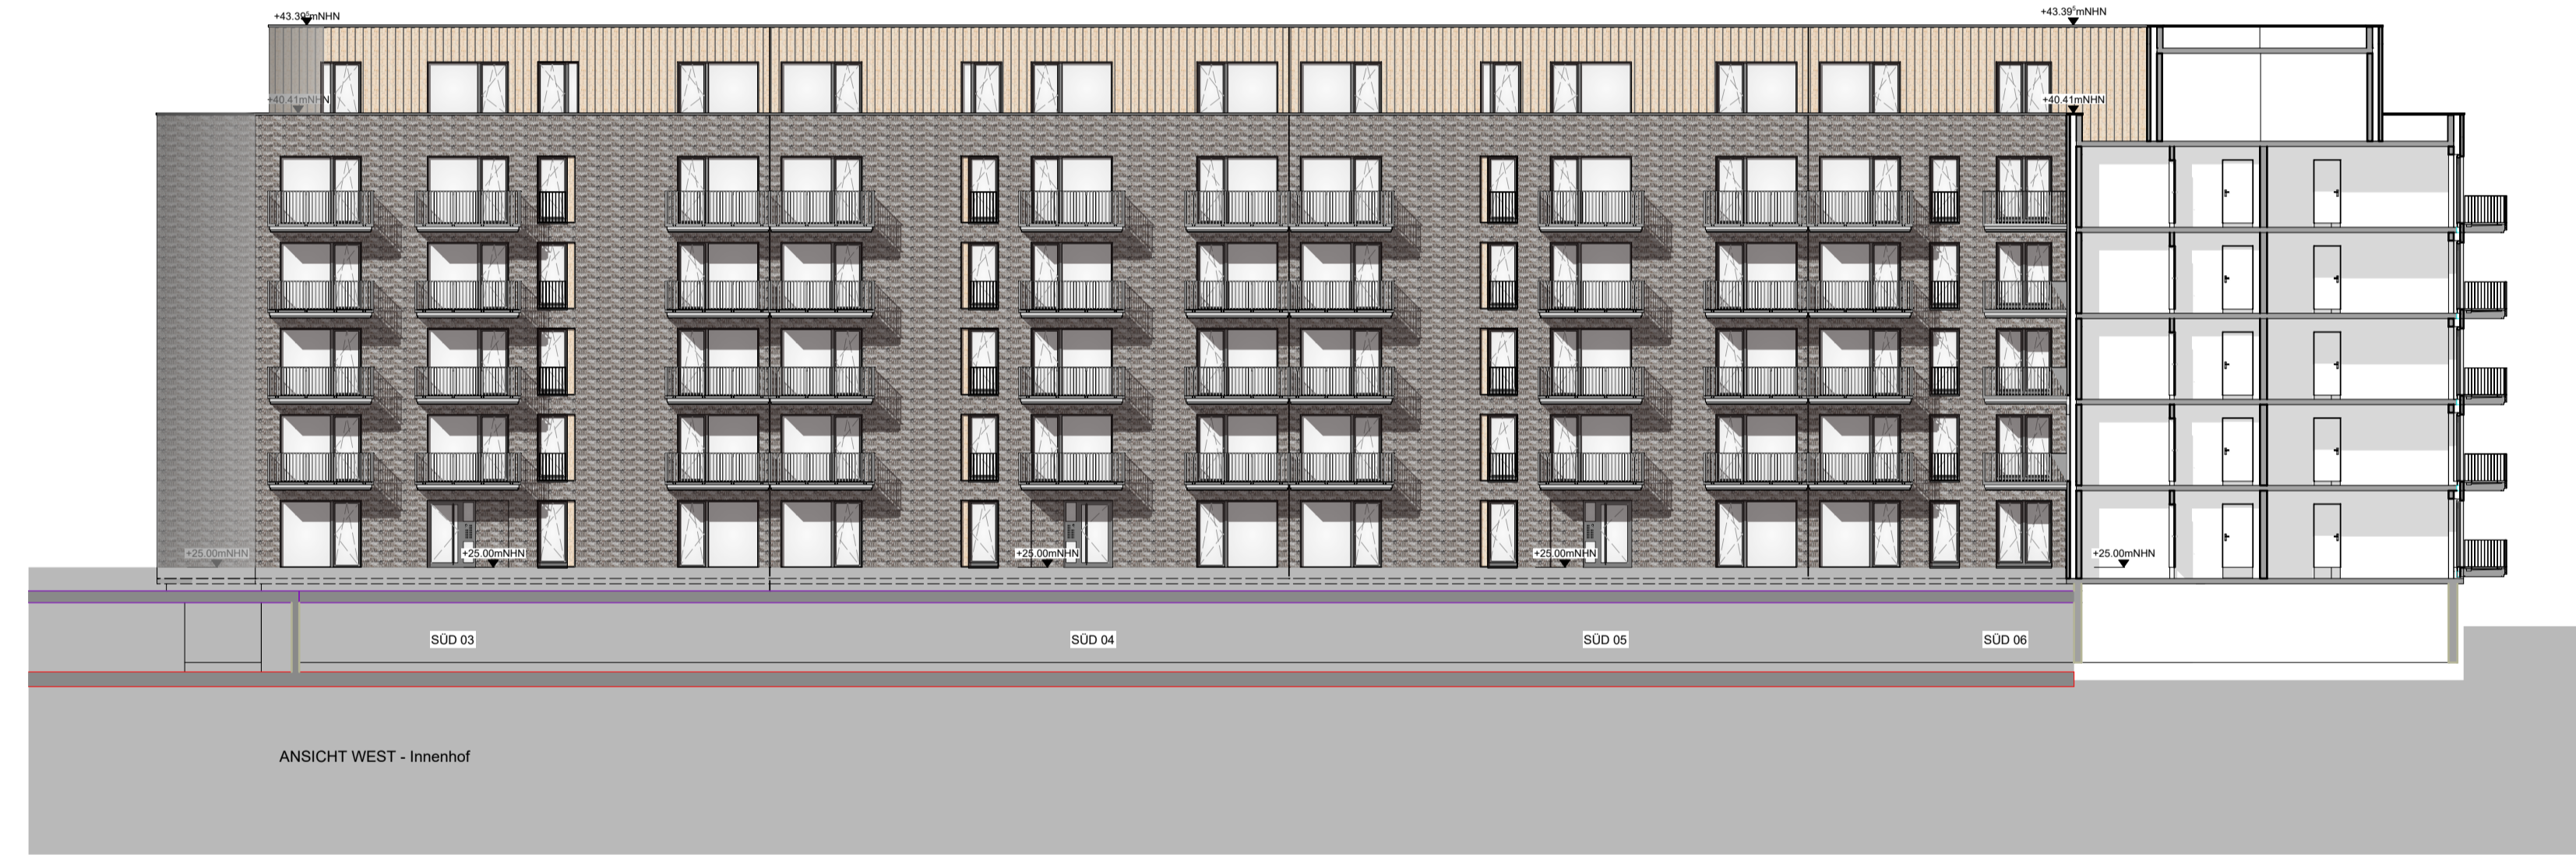

BAUVORHABEN:	Marie- Bautz-Weg Quartiersentwicklung		
BAUHERR:	FEWA	Fewa Mobil Verwaltungs GmbH	Caffamacherreihe 7 20355 Hamburg Tel.: 040 / 609 005 -0
PLANUNG:	PGH	PGH Planungsgesellschaft Holzbau GmbH	Caffamacherreihe 7 20355 Hamburg Tel.: 040 / 609 005 10
PLANINHALT:	Ansichten Block Süd		
MASZTAB: 1:200	GEZEI:	<input checked="" type="checkbox"/>	30.09.2025
	PLANSTAND:	VORENTWURF	


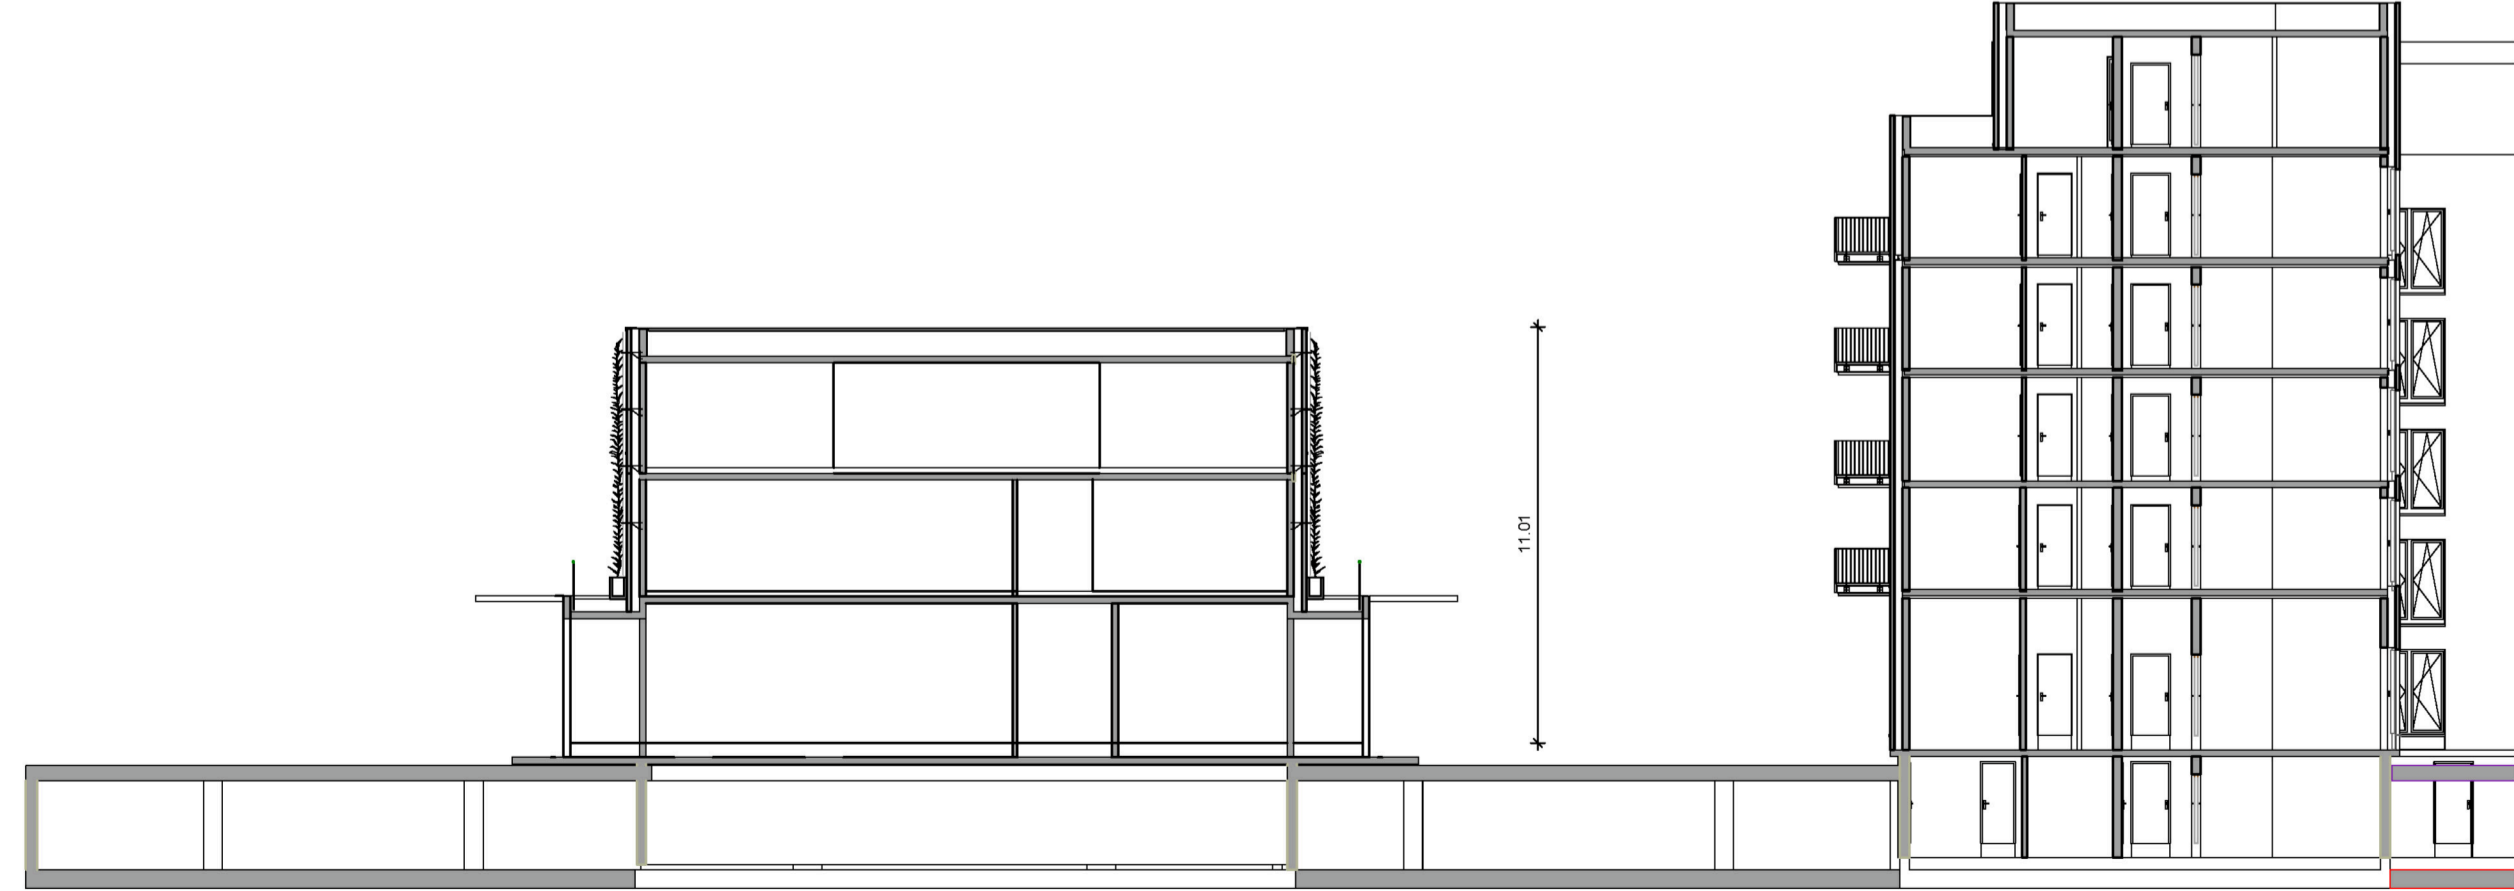
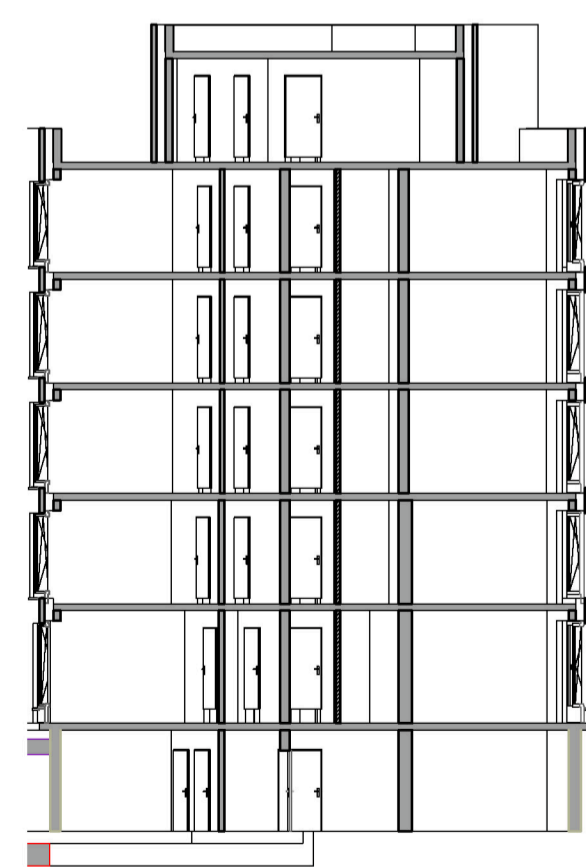


Systemschnitt




Beispiele für Fassadenbegrünung



Dachaufsicht

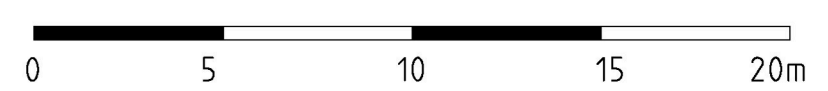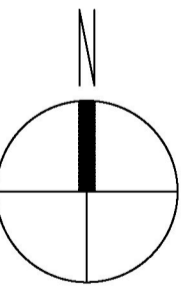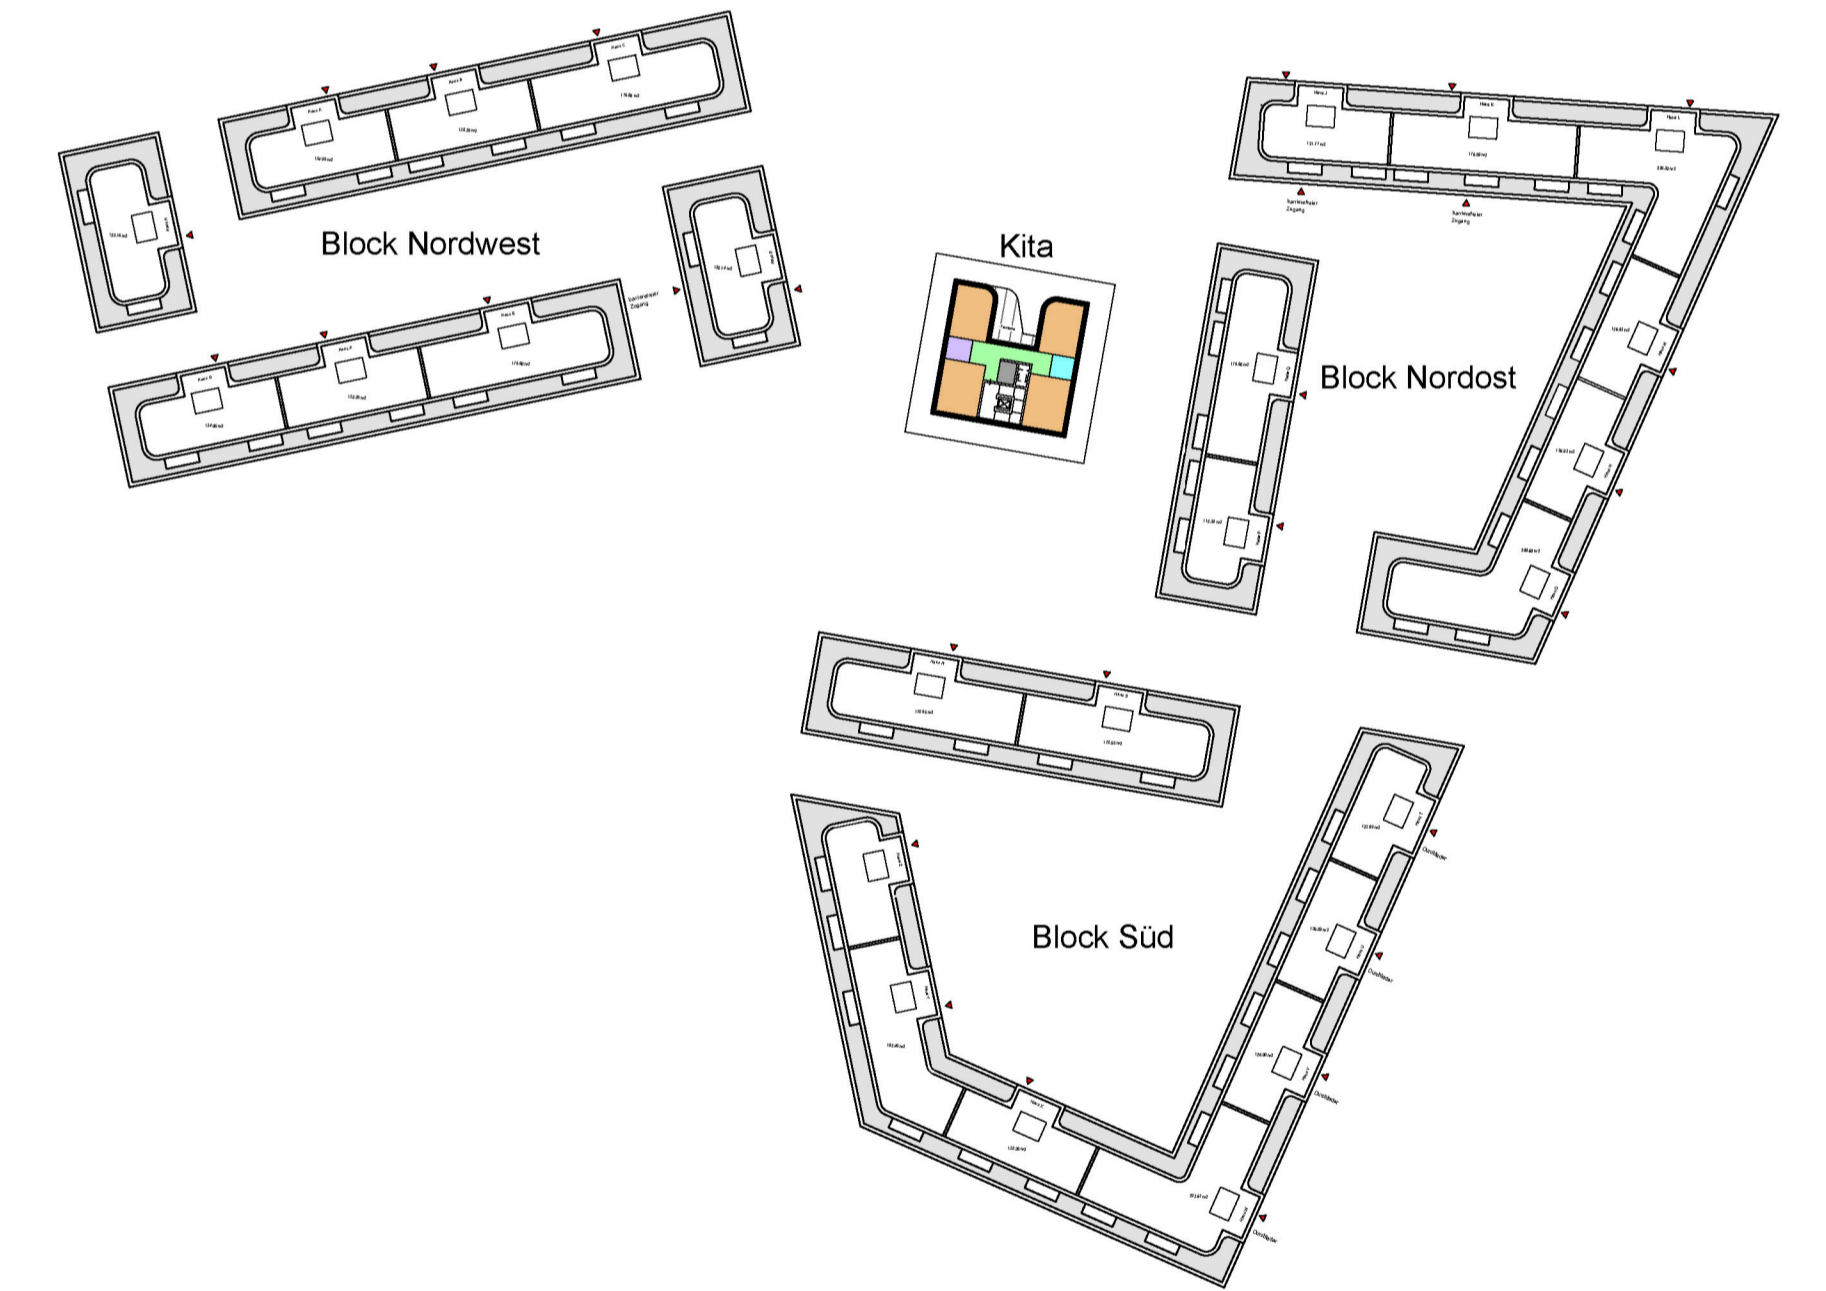

BAUVORHABEN:	Mario- Bautz-Weg Quartiersentwicklung		
BAUHERR:		Fewa Mobil Verwaltungs GmbH Caffamacherreihe 7 20355 Hamburg Tel.: 040 / 609 005-0	
PLANUNG:		PGH Planungsgesellschaft Holzbau GmbH Caffamacherreihe 7 20355 Hamburg Tel.: 040 / 609 005 10	
PLANINHALT:	Ansichten Kita - Darstellung im Sommer		
MASZTAB:	GEZEI:		26.02.2026
	PLANSTAND:	VORENTWURF	

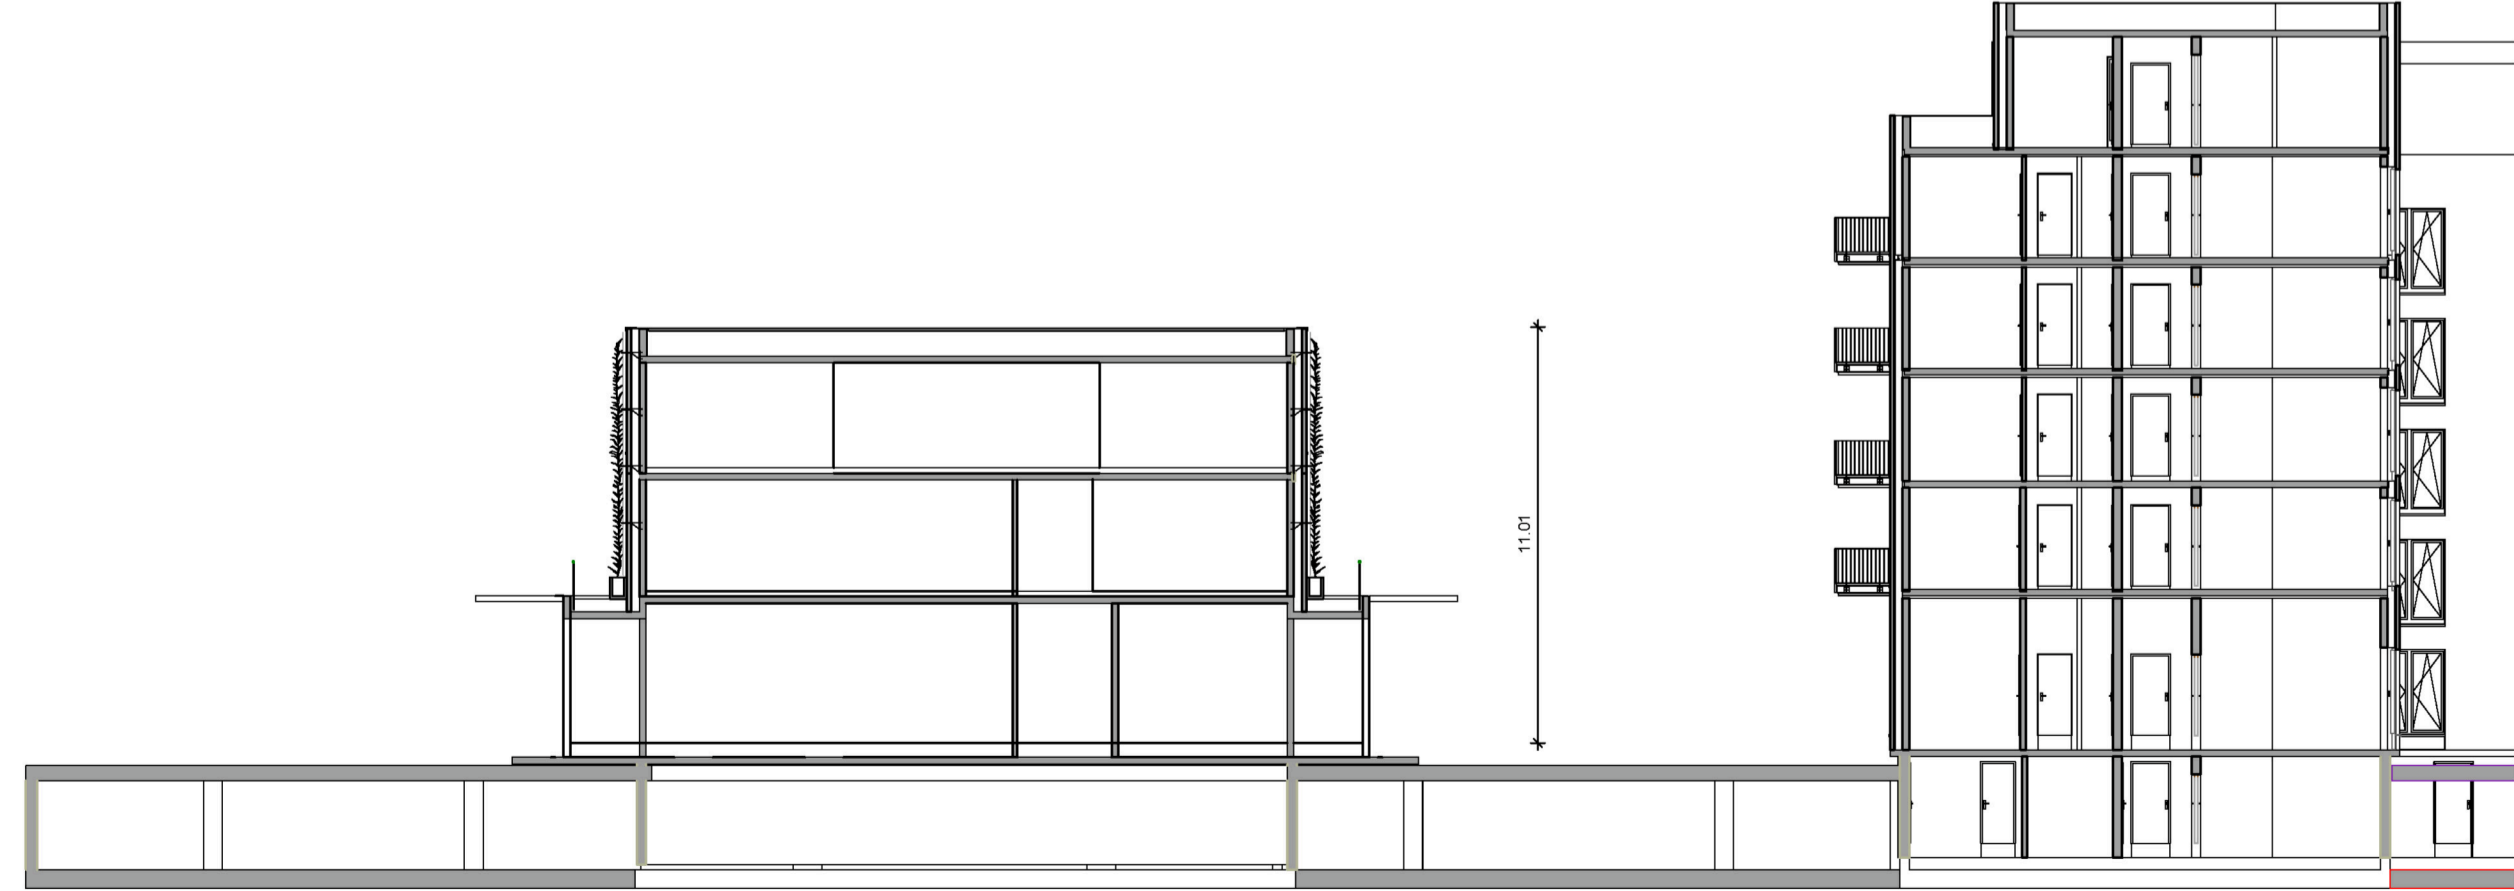
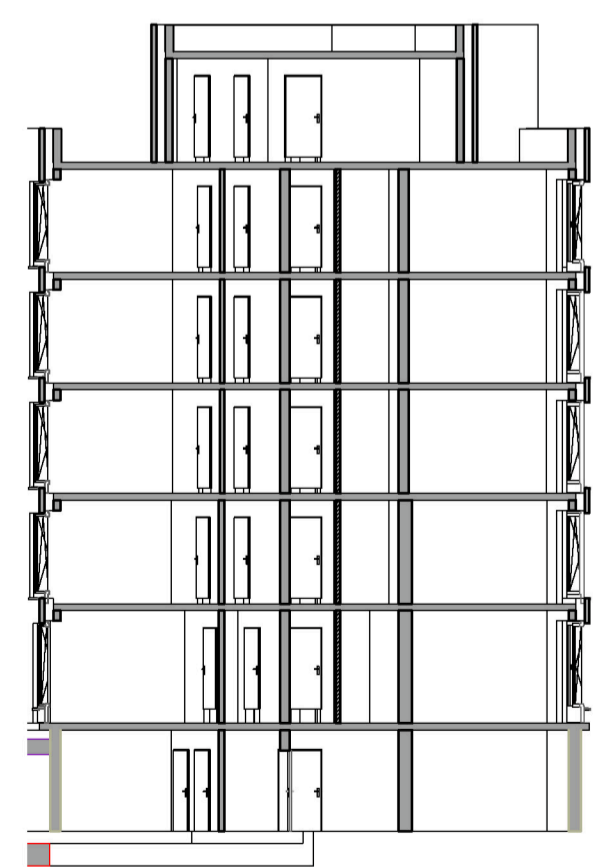
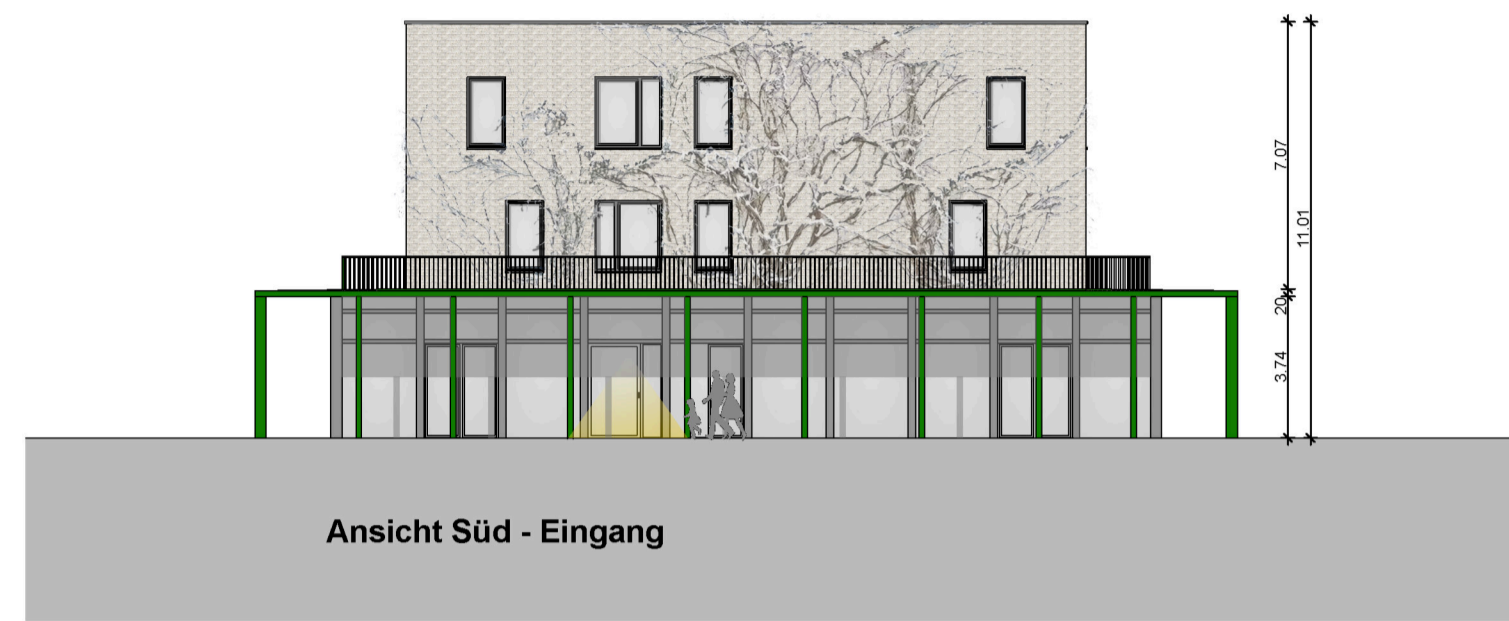


Systemschnitt

Beispiele für Fassadenbegrünung



Dachaufsicht

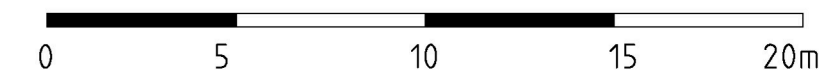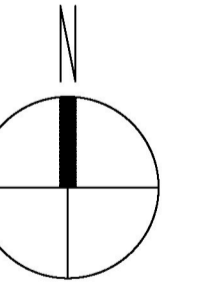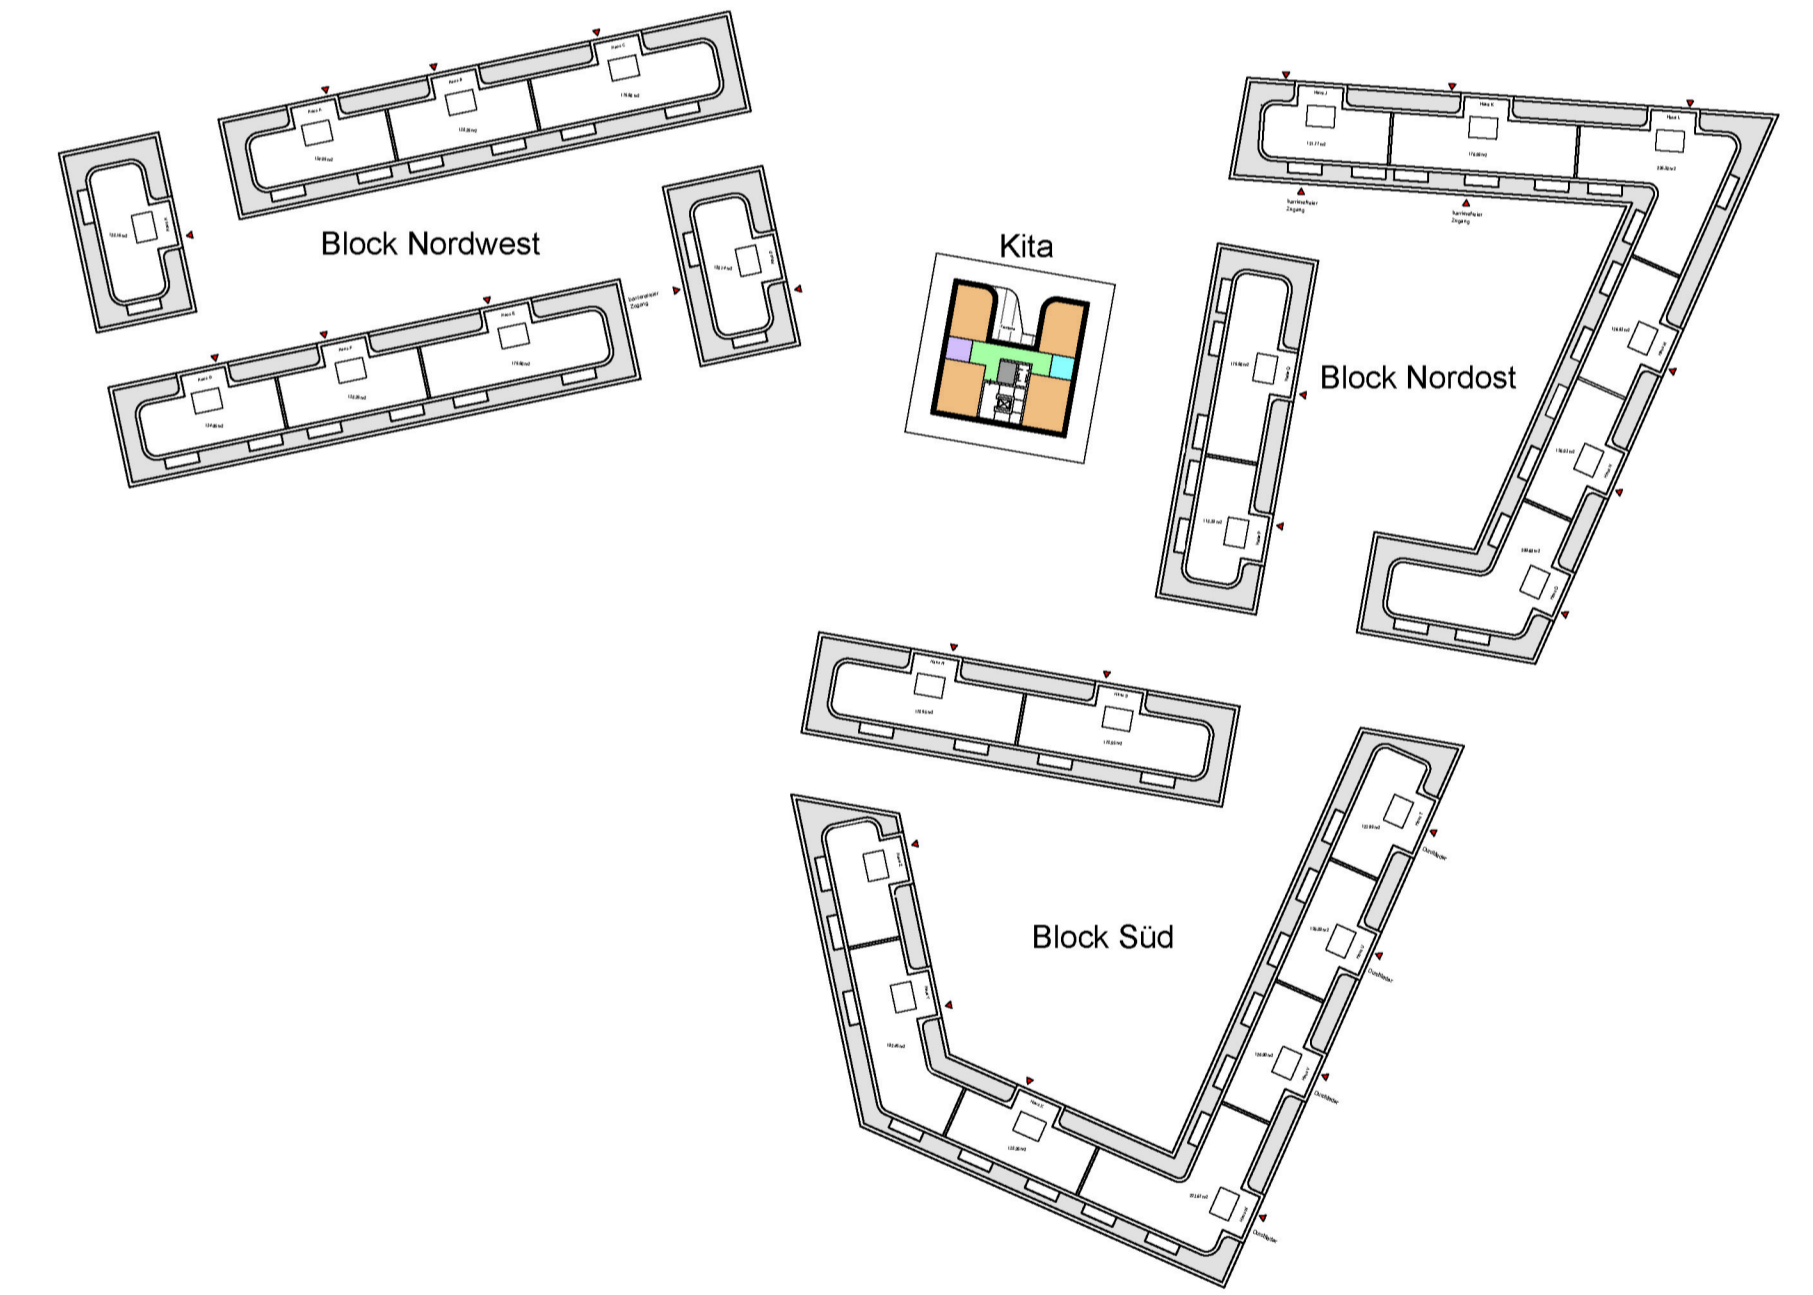

BAUVORHABEN:	Mario- Bautz-Weg Quartiersentwicklung		
BAUHERR:		Fewa Mobil Verwaltungs GmbH Caffamacherreihe 7 20355 Hamburg Tel.: 040 / 609 005-0	
PLANUNG:		PGH Planungsgesellschaft Holzbau GmbH Caffamacherreihe 7 20355 Hamburg Tel.: 040 / 609 005 10	
PLANINHALT:	Ansichten Kita - Darstellung im Winter		
MASZSTAB:	GEZEI:		26.02.2026
	PLANSTAND:	VORENTWURF	