


B-Plan Barmbek-Nord 18 Teilaufhebung

Übersichtskarte

Erstellt am: 15.07.2019

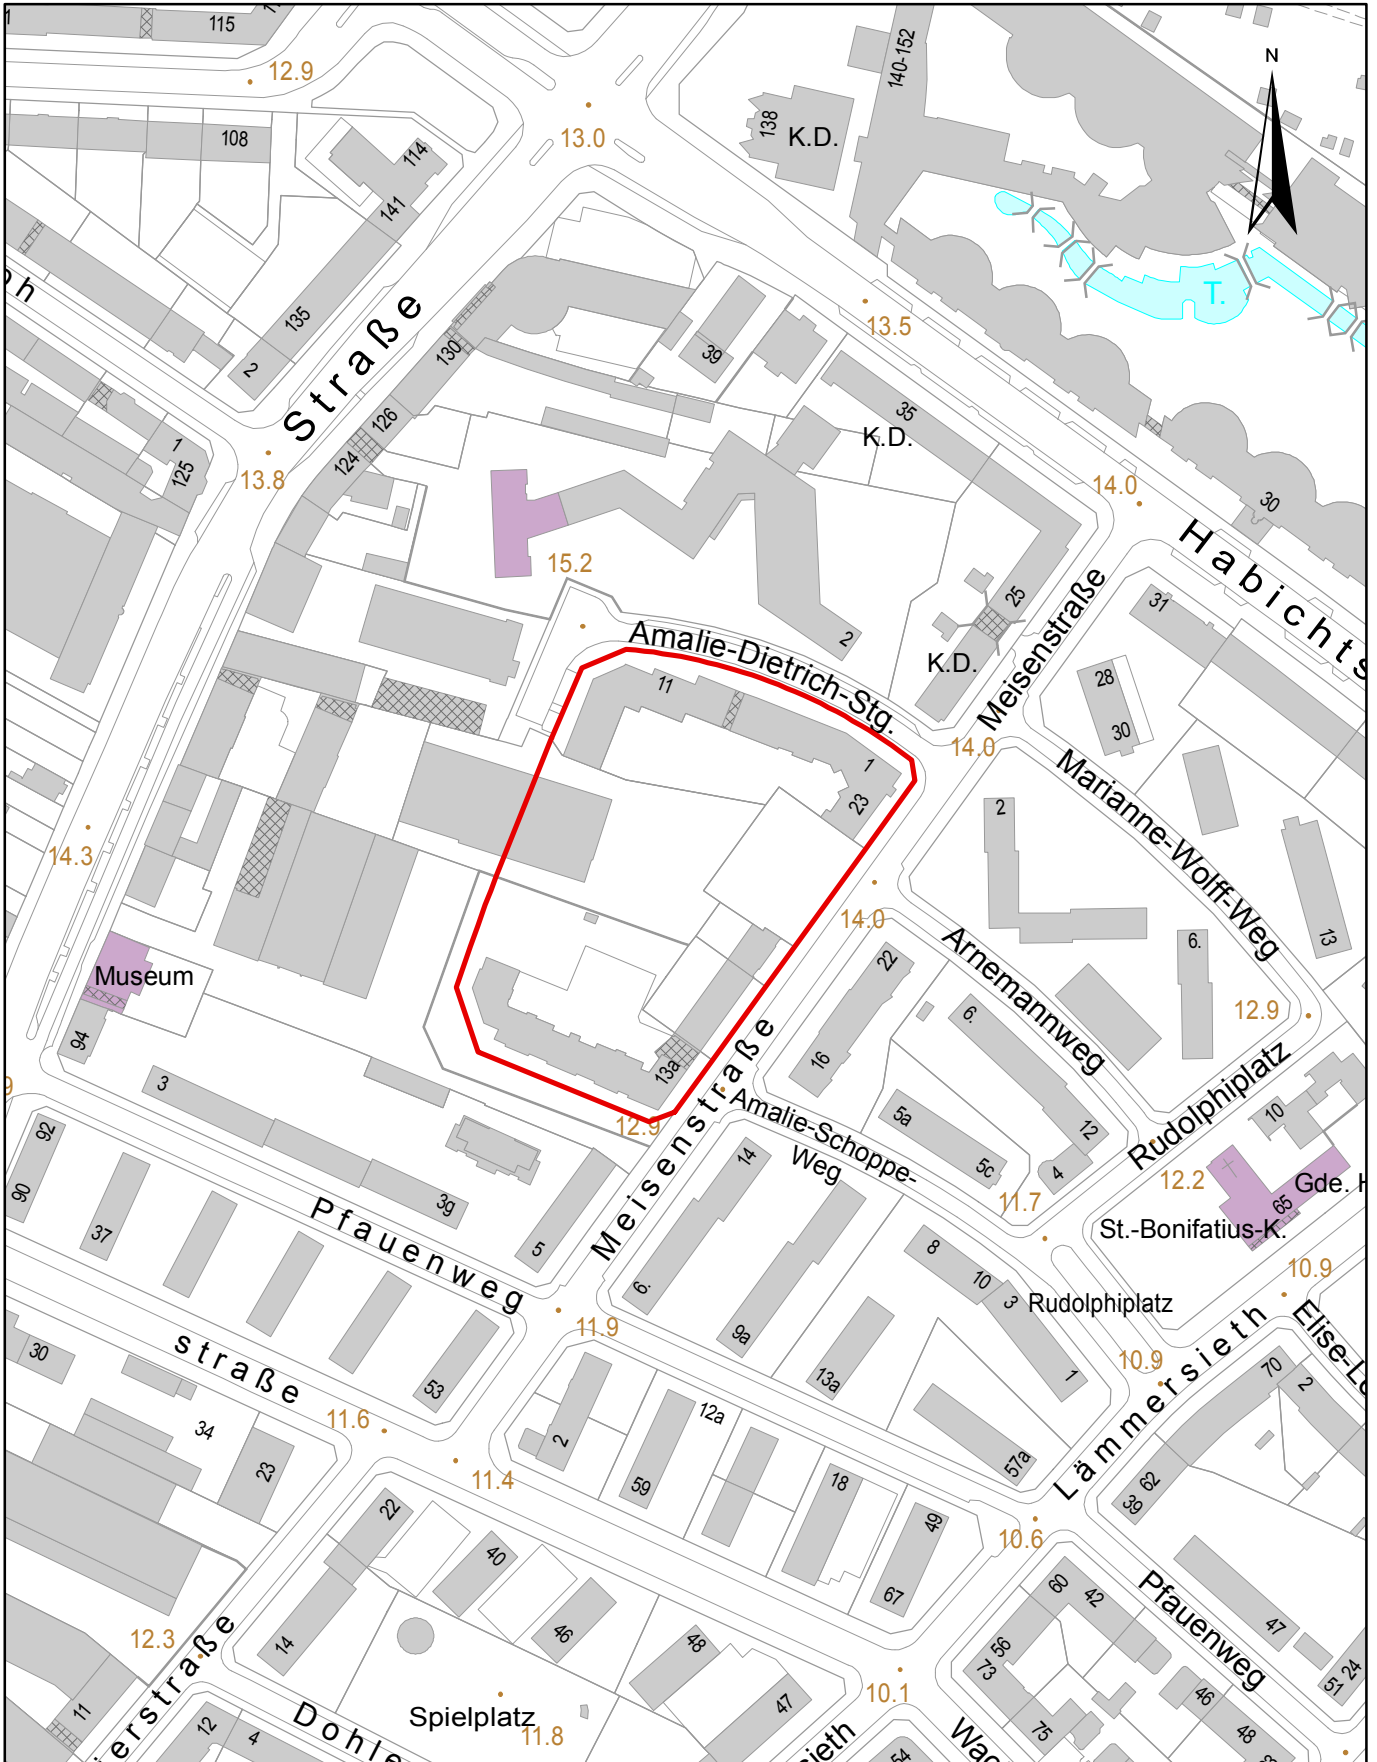

0 15 30 60 90 120
Meter

1:2.500

Kartengrundlage:
Geobasisdaten
DK5

 Geltungsbereich

Freie und Hansestadt Hamburg
Bezirksamt Hamburg-Nord
Dezernat Wirtschaft, Bauen und Umwelt
Fachamt Stadt- und Landschaftsplanung
Kümmellstraße 6
20249 Hamburg