ÜBERSICHTSPLAN

KW24 - Stand 05/2026

- Versickerungsanlage
- Private Grünfläche
- Gemeinschaftl. Grünfläche
- Extensive Begrünung
- Abstellraum inkl. KiWa
- Abstell Fahrräder
- Private Weg, Straßen Müllstandort
- Terrassen/Balkone
- Grundstücksgrenze
- Baugrenze
- Entwässerungsrichtung
- Grabenrückbau
- Pumpwerksfläche
- Fremdanlieger
- Transport Graben
- Neupflanzung Hecke
- Neupflanzung
- PV-Anlage
- Uferrandsteifen
- Zu fällender Baum
- Zu erhaltender Baum

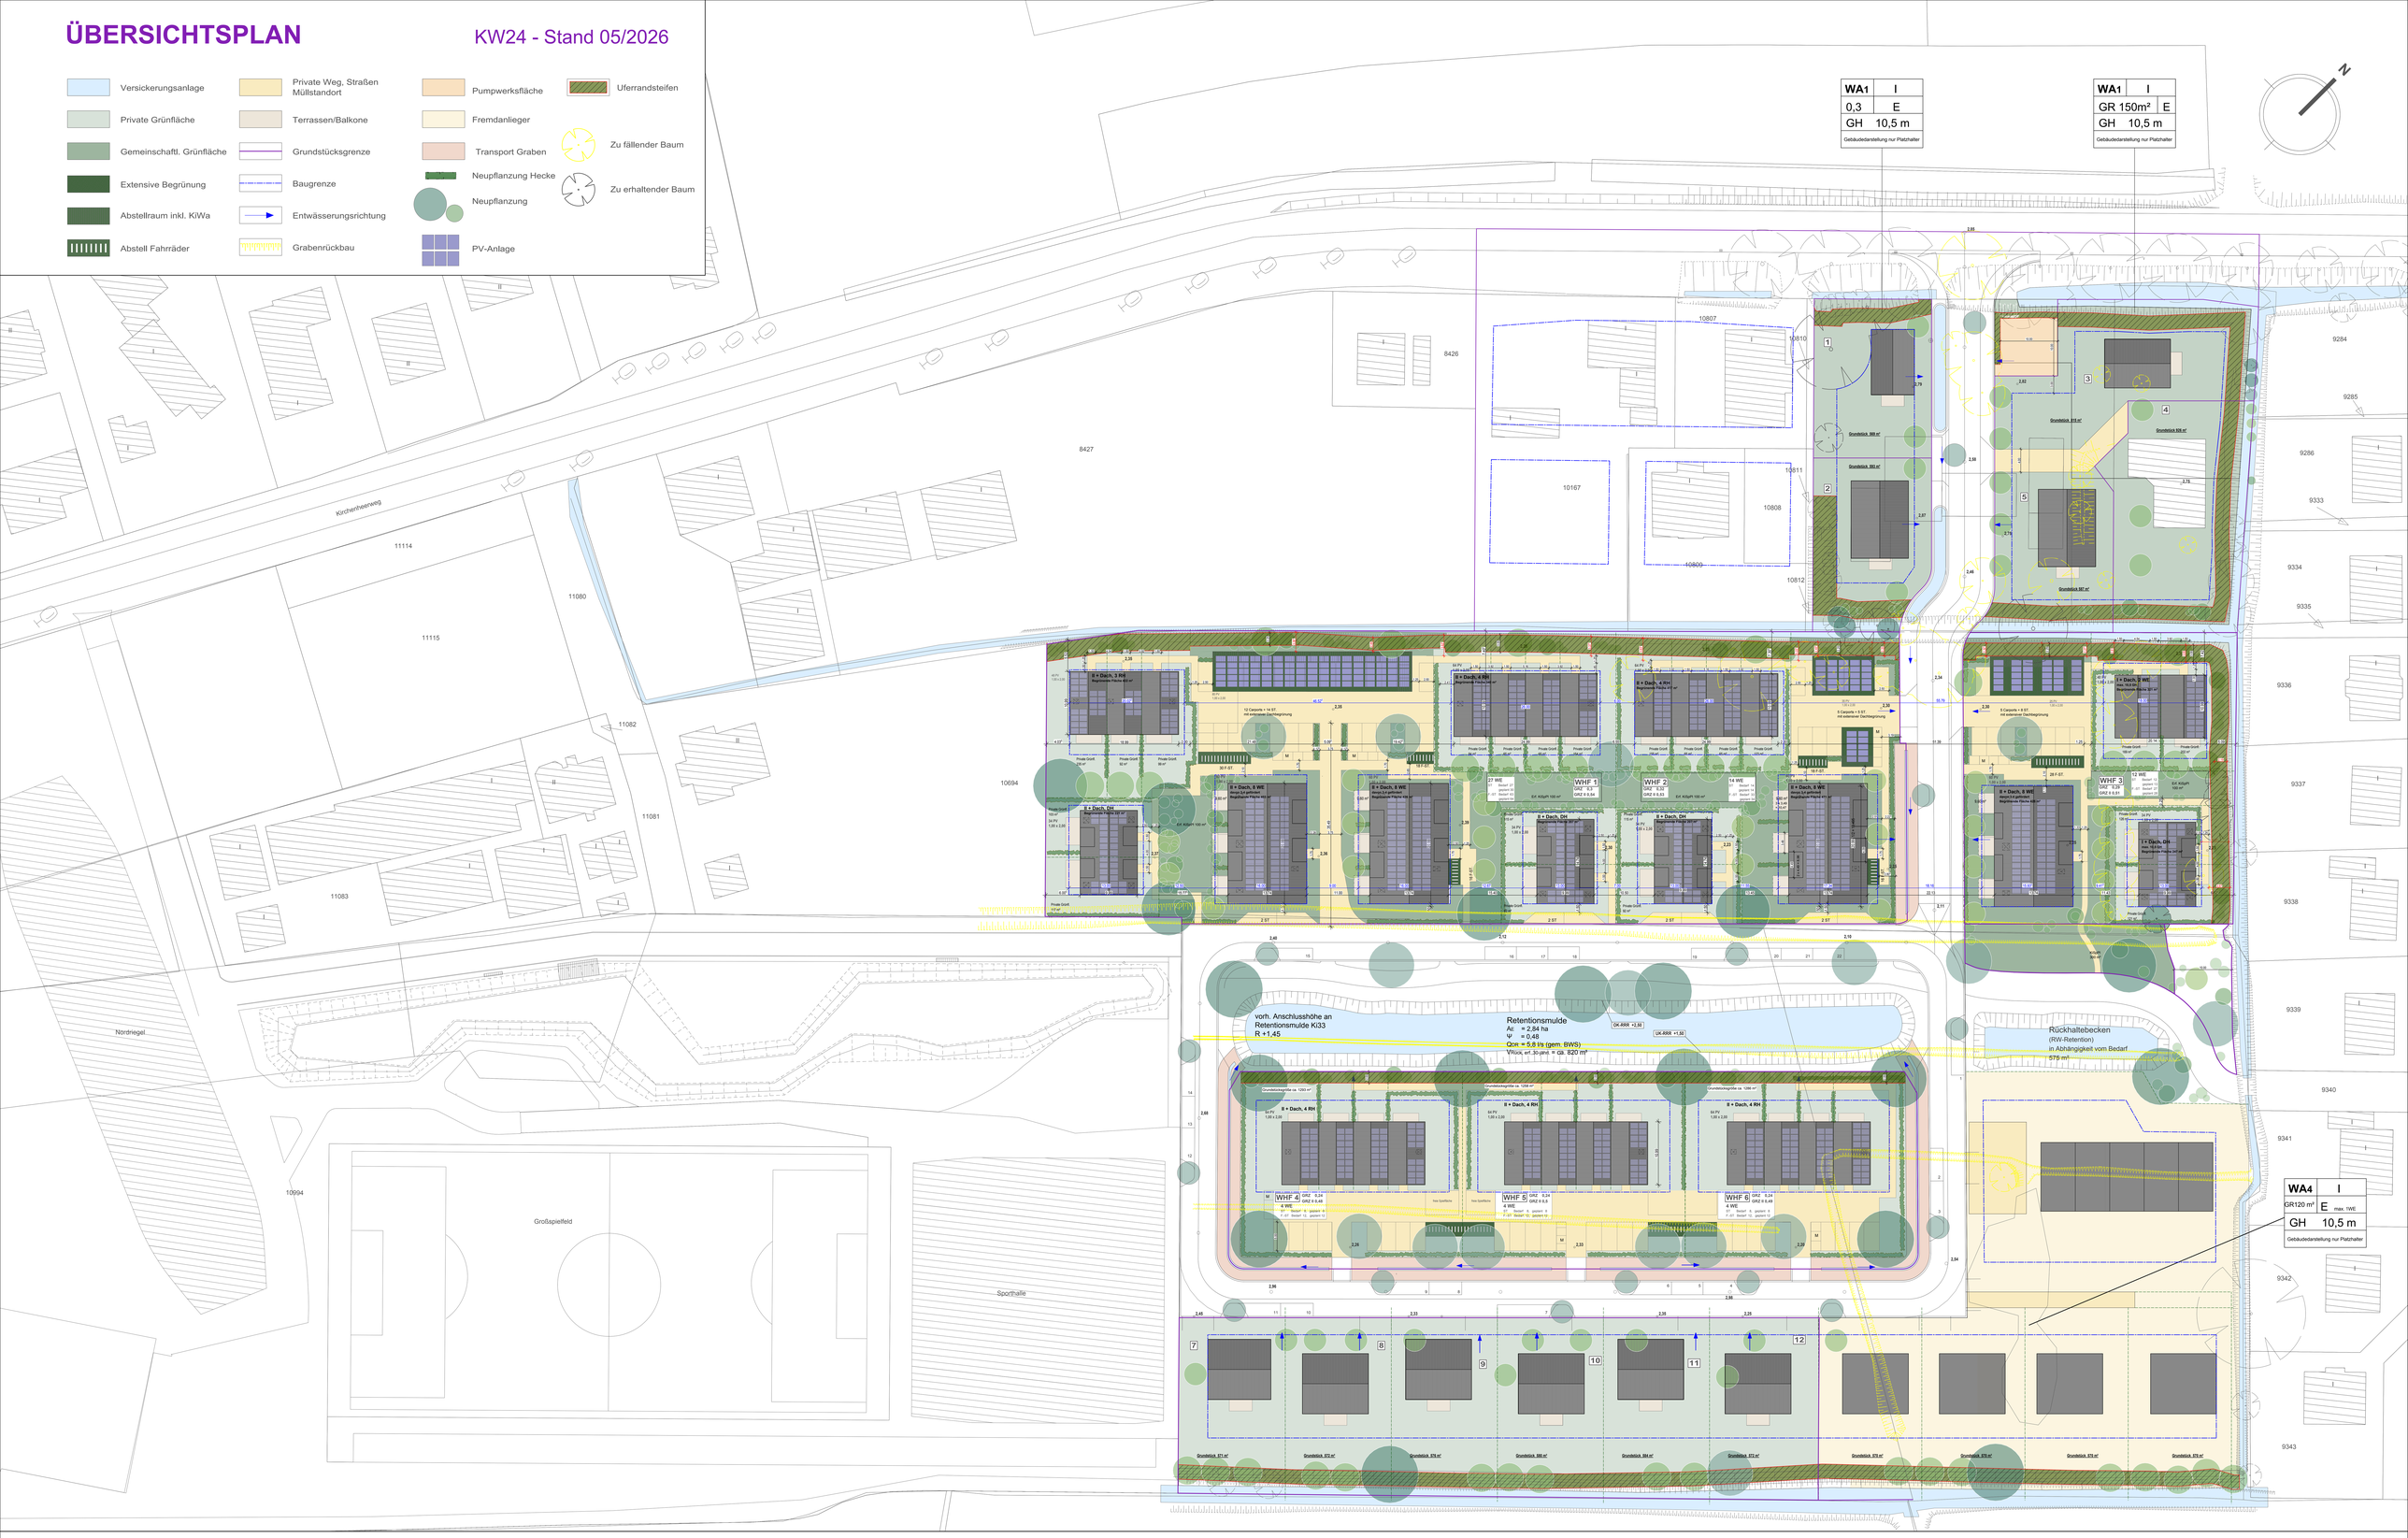

Gerner
Projekt KG

M 1:200

Architekturbüro SAWALLICH