


# Entwurfsstand

## - keine verbindliche Planung -

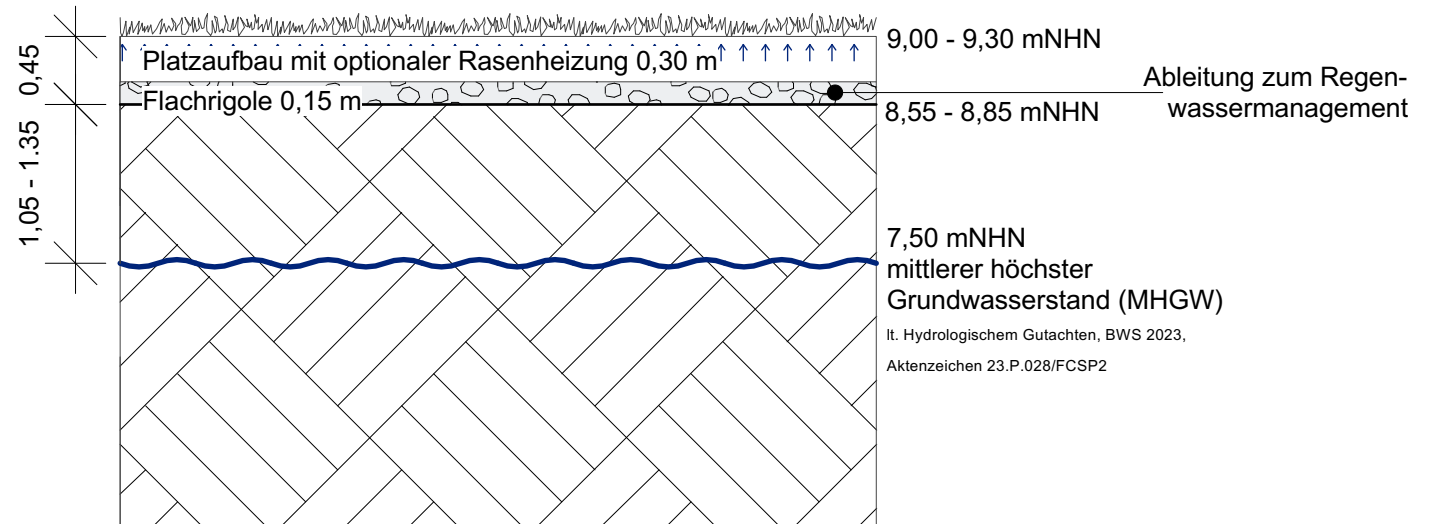

**Option 1**  
 Schematische Skizze Flachrigole mit Wurzelraumbewässerung und Anschluss an das Regenwassermanagement. Ggf. für Platz 1 und 2.  
 Abstand von Sohlunterkante Rigole zu MHGW beträgt > 1,00 m



Projekt: <b>Nachwuchs- und Leistungszentrum an der Kollaustraße</b>						
Planinhalt: Option 1 Drainage mit Flachrigole nördl. Fläche						
Bauherr: <b>Fußball-Club St. Pauli v. 1910 e.V.</b> Harald-Stender-Platz 1 20359 Hamburg			Steuerung: <b>IMENTAS Immobilienpartner GmbH</b> Veritaskai 4 • 21079 Hamburg		Planverfasser: <b>MUNDER UND ERZEPKY</b> LANDSCHAFTSARCHITECTEN BDLA LEVERKUSENSTRASSE 18 22761 HAMBURG TEL 040 8515 0880 FAX 040 8515 0888 MAIL HAMBURG@MUNDER-ERZEPKY.DE WEBSITE WWW.MUNDER-ERZEPKY.DE	
Status:	Leistungsphase:	gezeichnet:	Datum:	Maßstab:	Plangröße:	Planbezeichnung:
Vorabzug	Genehmigungsplanung	█	08.01.24	1:50	A4	577_04_Schema