




Freie und Hansestadt Hamburg Flächennutzungsplan

Flächennutzungsplanänderung F04/18

M 1 : 20 000

Mischnutzung nördlich Sülldorfer Landstraße in Sülldorf

Übersichtskarte

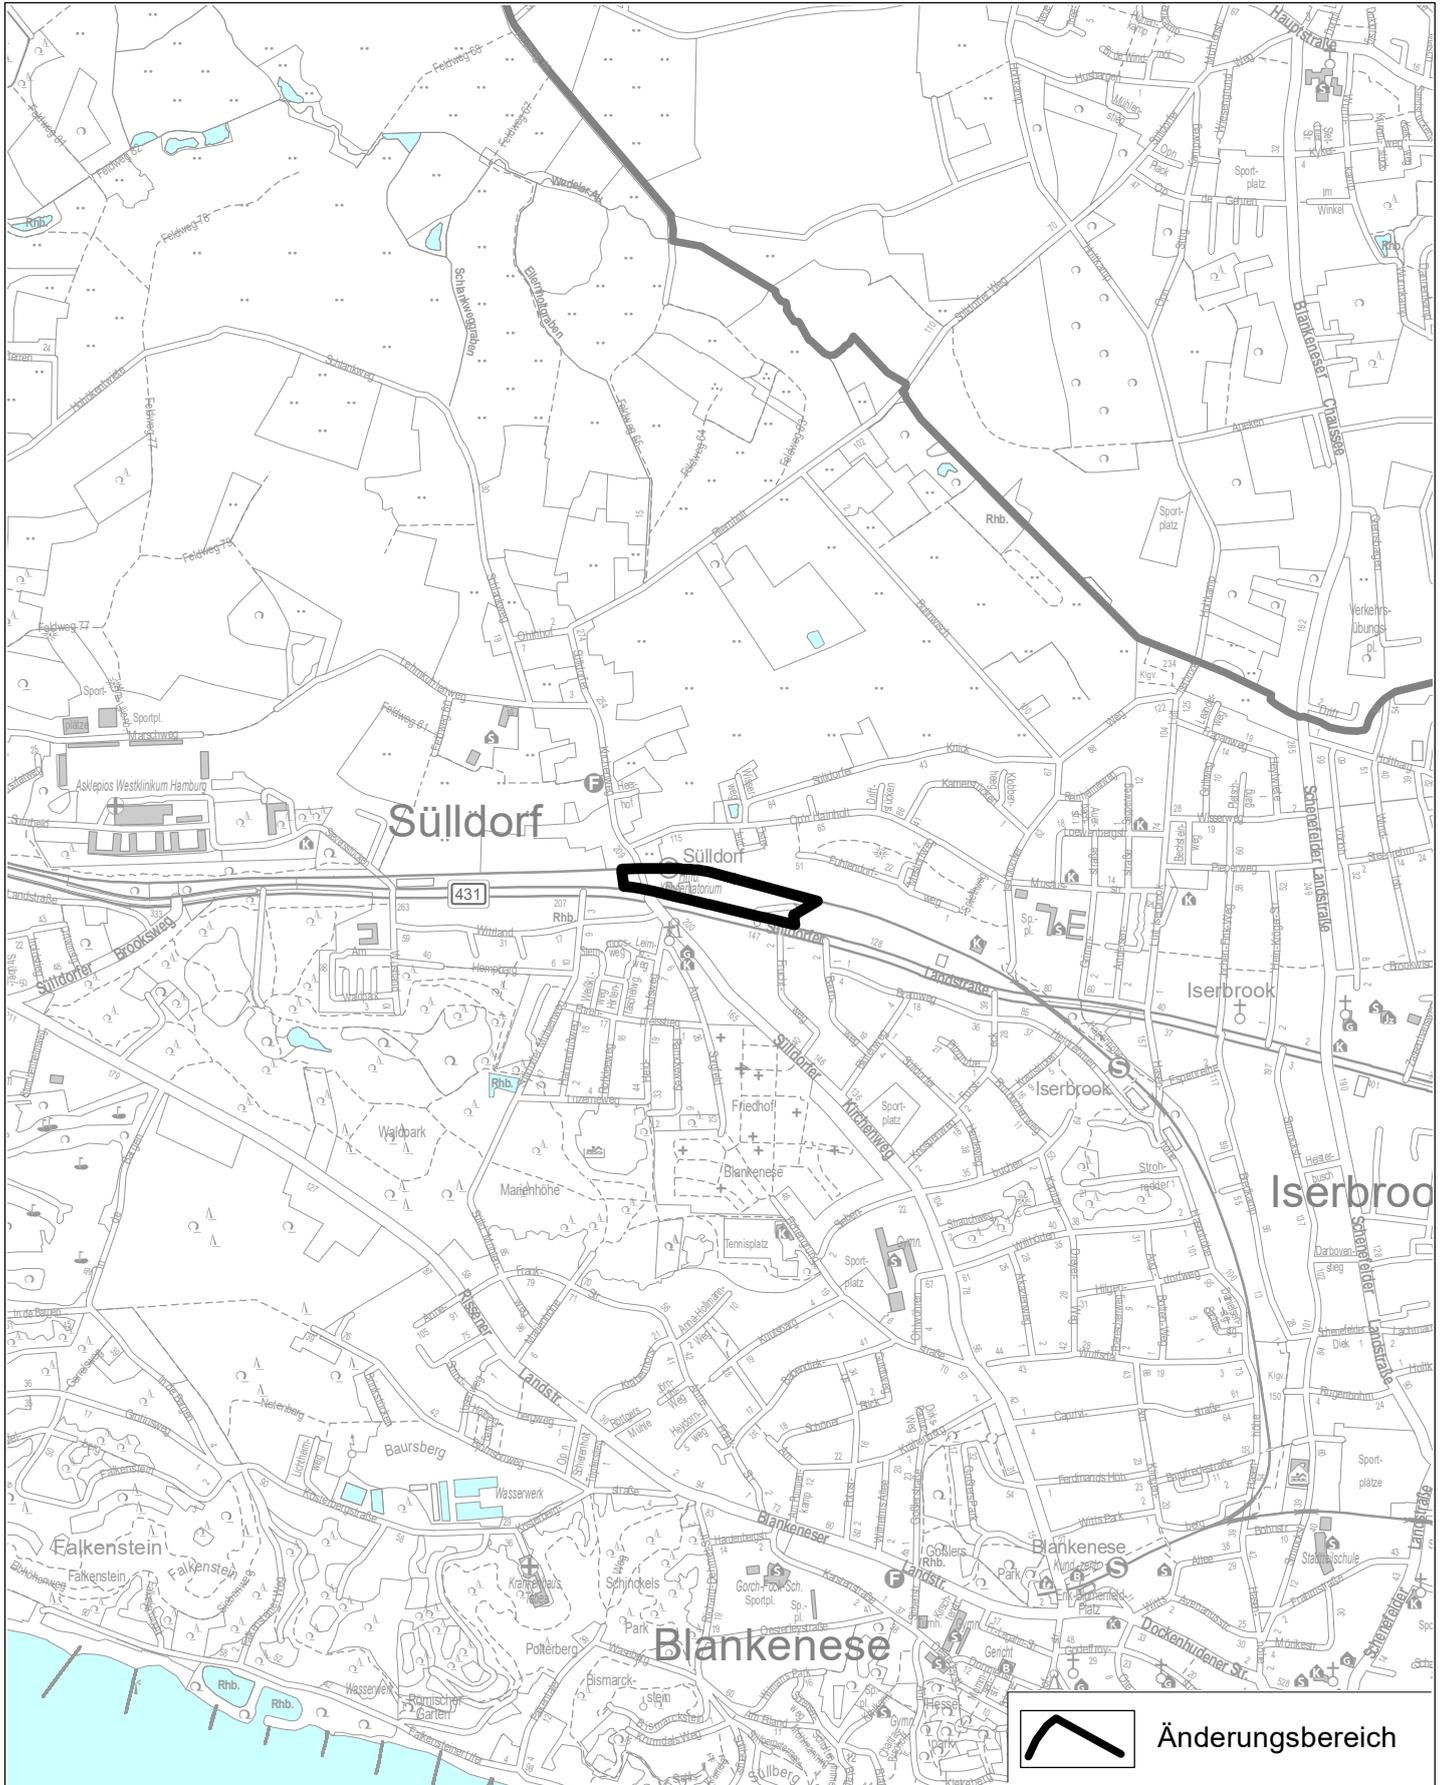




Freie und Hansestadt Hamburg Flächennutzungsplan

Flächennutzungsplanänderung F04/18


M 1 : 20 000

Mischnutzung nördlich Sülldorfer Landstraße in Sülldorf


Aktueller Flächennutzungsplan

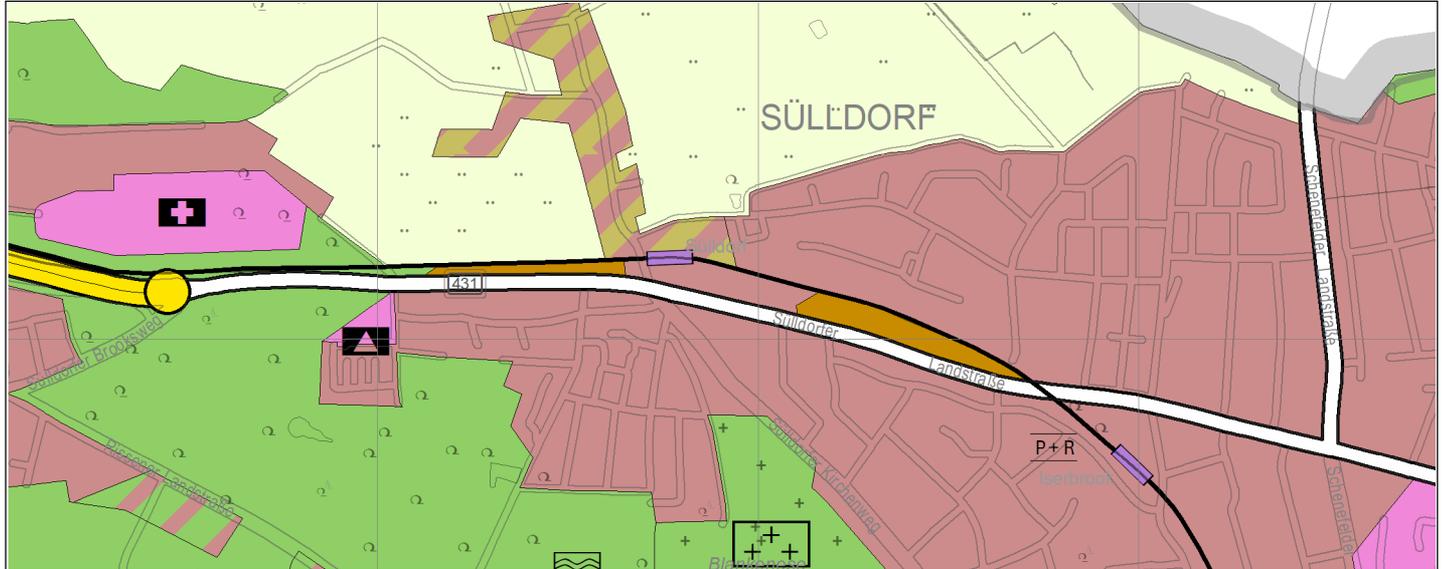

Flächennutzungsplanänderung

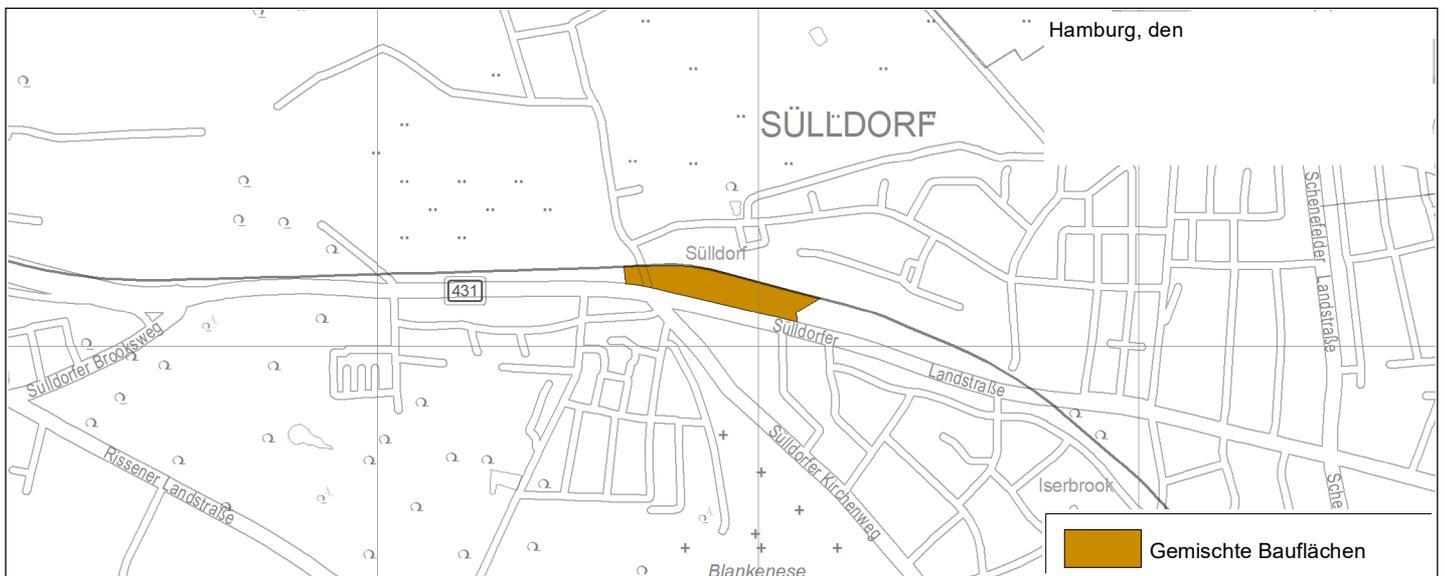

Geänderter Flächennutzungsplan

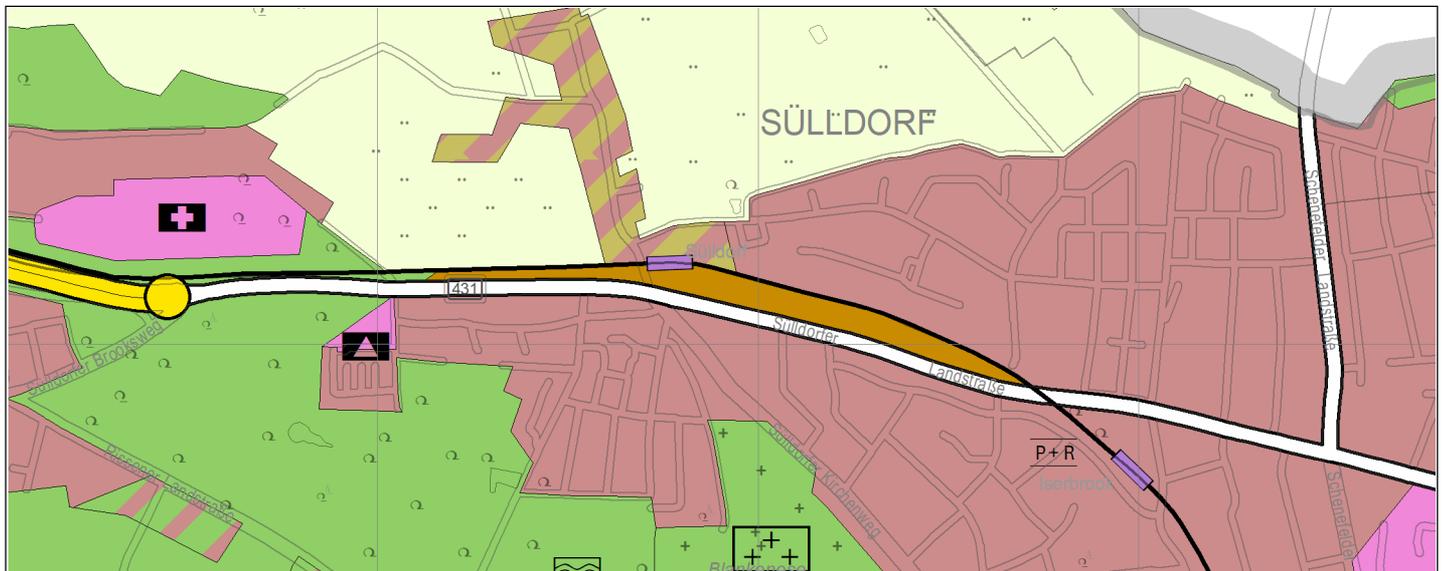




Freie und Hansestadt Hamburg Flächennutzungsplan

Flächennutzungsplanänderung F04/18

M 1 : 20 000

Mischnutzung nördlich Sülldorfer Landstraße in Sülldorf

Nachrichtliche Übernahmen, Kennzeichnungen und Vermerke (Beiblatt zum Flächennutzungsplan)

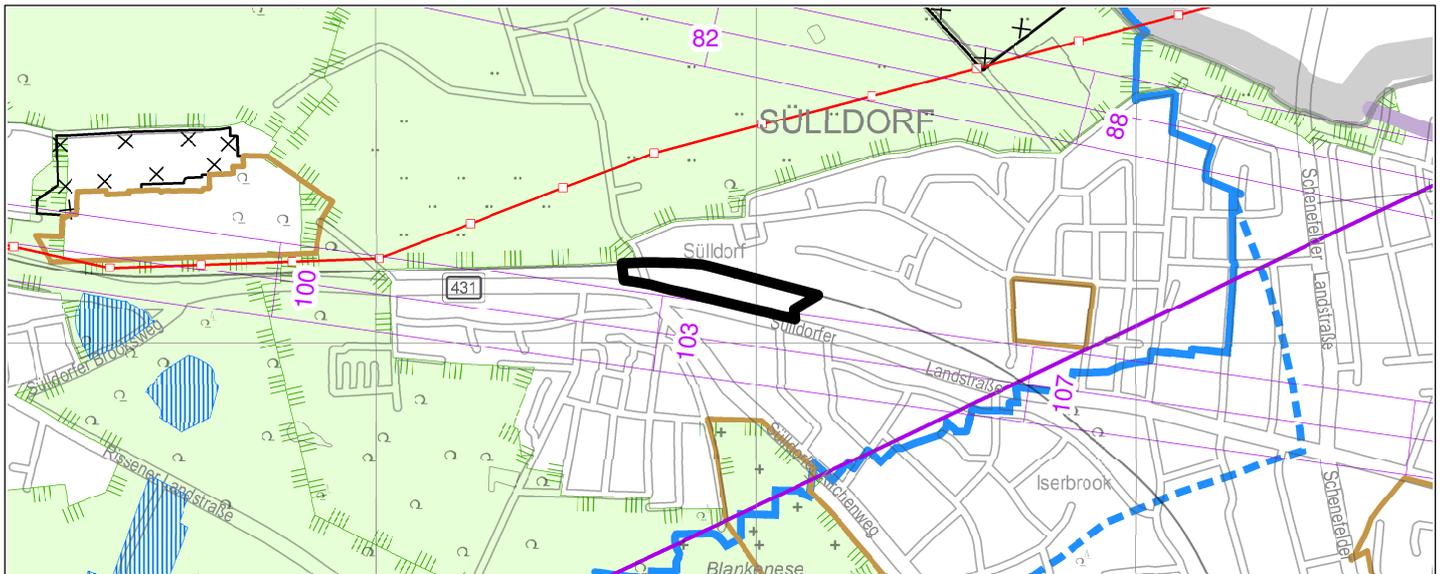

FNP-Änderung

 Änderungsbereich

Schutzgebiete

 Landschaftsschutzgebiete

 Wasserschutzgebiete,
engere Schutzzonen

 Wasserschutzgebiete,
weitere Schutzzonen

Schutzgebiete, geplant

 Wasserschutzgebiete,
weitere Schutzzonen

Weitere Themenbereiche

 Bauliche Denkmalensembles

 Flächen, deren Böden erheblich mit umweltgefährdenden Stoffen belastet sind

 Bauschutzbereiche (§§ 12, 17 Luftverkehrsgesetz)
Die Höhenzahlen (m über NHN - Normalhöhennull) geben die untere Begrenzung
des Bauschutzbereiches an.

 XFEL-Röntgenlaser (Achse und Schutzzone)

 110 kV-Freileitungen

 Richtfunktrassen
Die Höhenzahlen (m über NHN - Normalhöhennull) geben die zulässigen Bauhöhen an.