



Freie und Hansestadt Hamburg

Flächennutzungsplan

bearbeitet: 15.05.25
Grobabstimmung: 06/2025

Flächennutzungsplanänderung F0x/21


M 1 : 20 000

Gemeinbedarf (Einrichtung für Forschung und Lehre)
östlich der Luruper Chaussee in Bahrenfeld

Aktueller Flächennutzungsplan



Flächennutzungsplanänderung

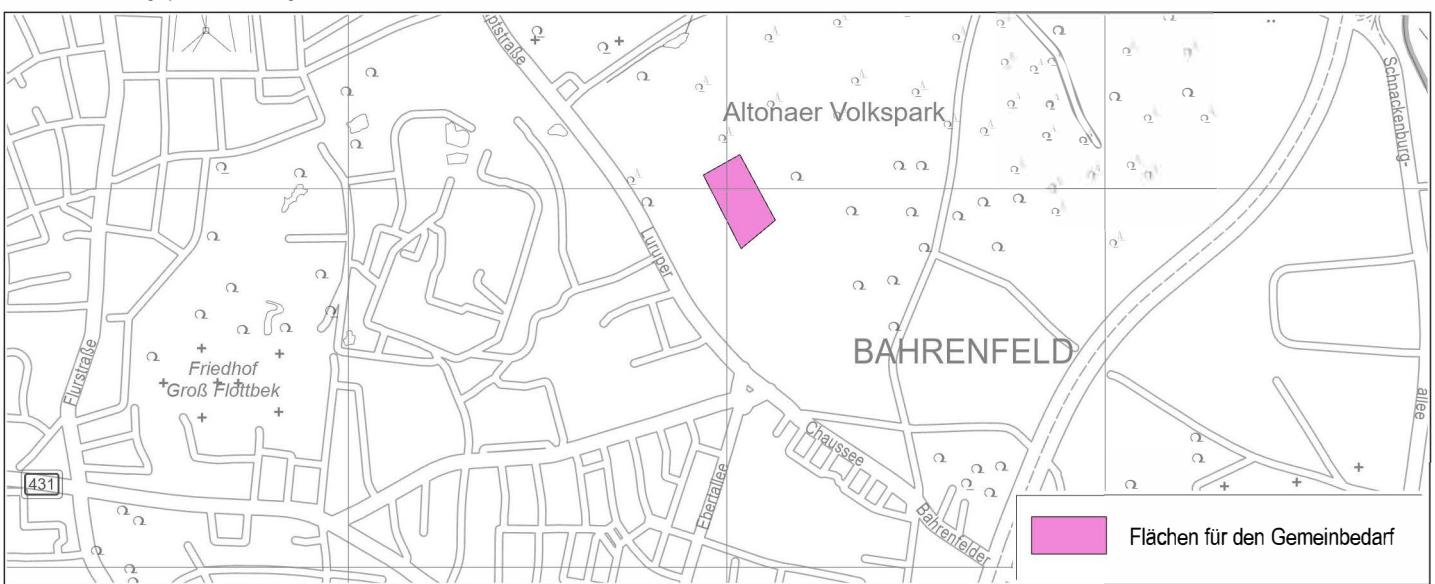

Geänderter Flächennutzungsplan

