


# Einleitung eines Bebauungsplanverfahrens Bramfeld 75

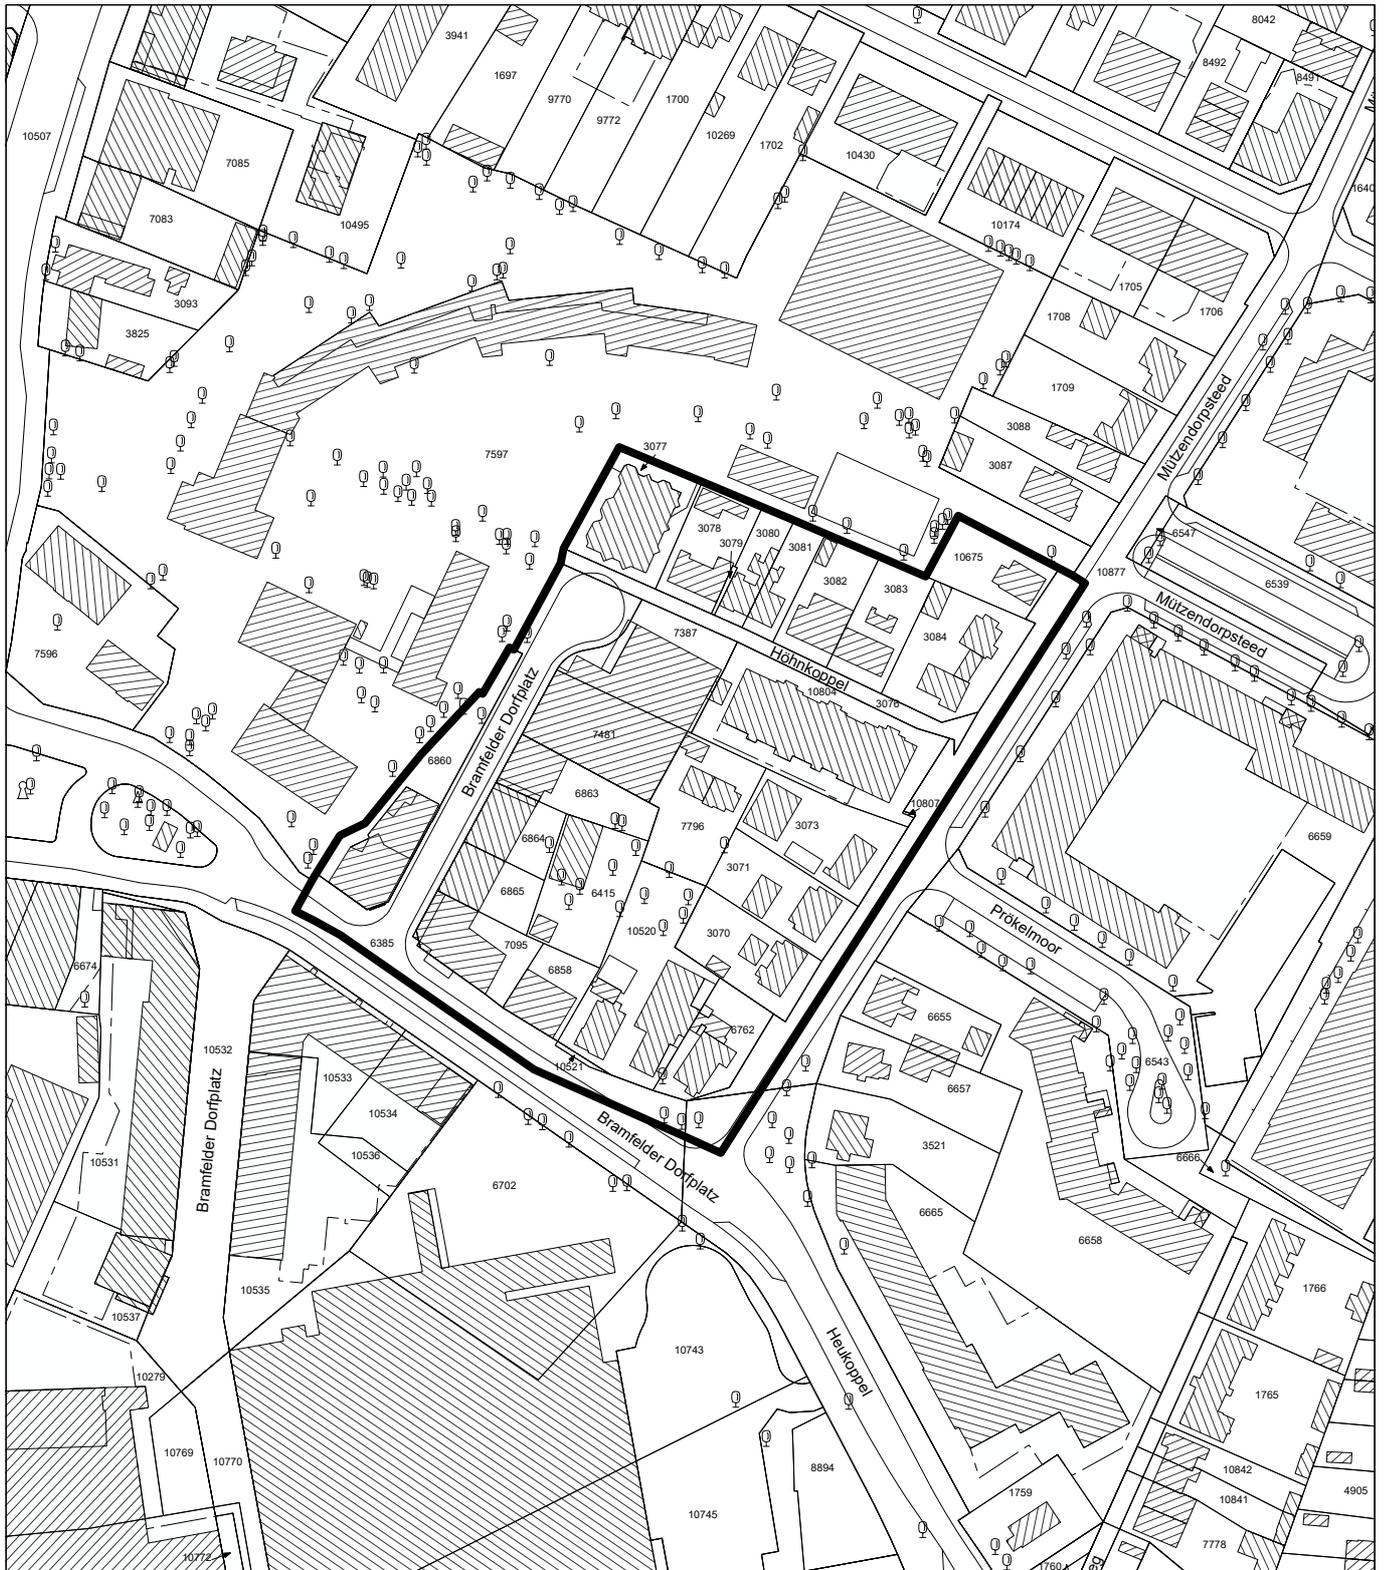

M 1 : 2000

 Plangebiet des Bebauungsplanverfahrens Bramfeld 75