



# Freie und Hansestadt Hamburg Flächennutzungsplan

Flächennutzungsplanänderung F02/19


M 1 : 20 000

Gemeinbedarf (Jugendanstalt Hamburg) südöstlich  
der Vollzugsanstalt Billwerder

Aktueller Flächennutzungsplan



Flächennutzungsplanänderung

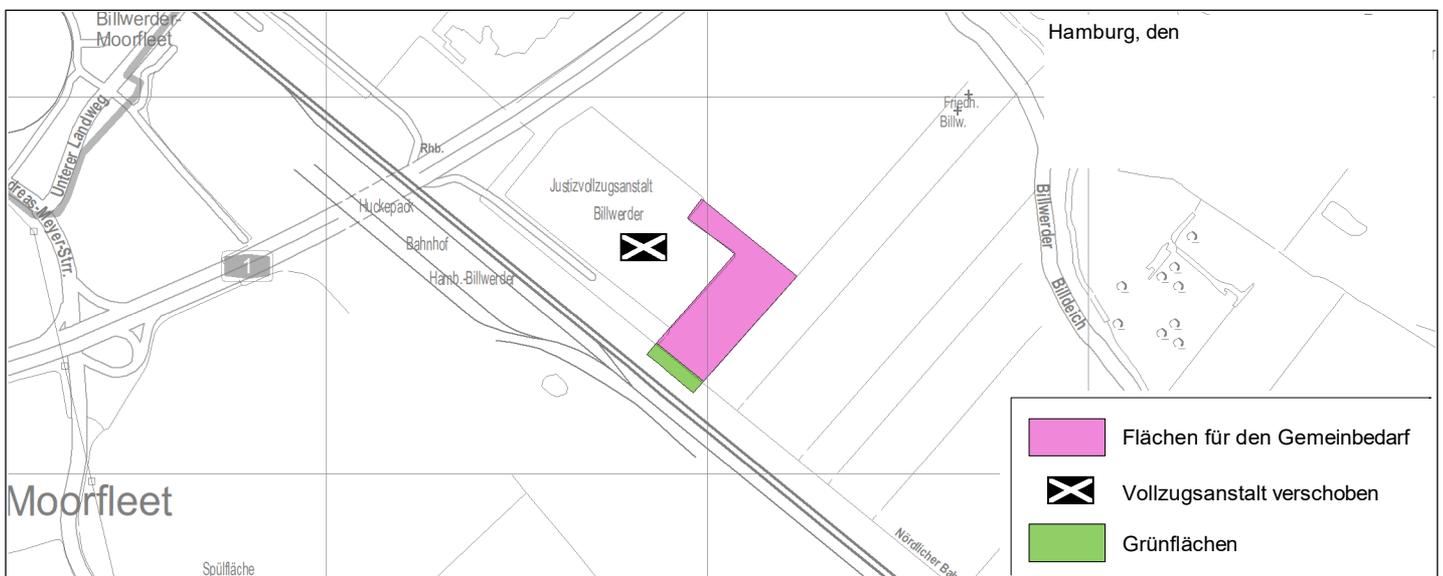

Geänderter Flächennutzungsplan

