

Die Gründachfläche wird sich im Zuge der weiteren Planung durch Konkretisierung der Dachaufbauten und ggf. durch die Notwendigkeit von Wartungsgängen reduzieren.

SAGA Siedlungs-Aktiengesellschaft Hamburg
 Poppenhusenstraße 2
 22305 Hamburg


HAUS 1
 [aus Modul ZL 134]

ENTWURF LPH 3
 DACHAUFSICHT | FLUG_H1_3.11.106.A


PROJEKT-NR.:	FLUG-22001	PLAN-ART:	Grundrisse
ZEICHNER:		MASSTAB:	1:200
DATUM:	21.02.2024	BLATTGRÖSSE:	A3

A - QUADRAT
 ARCHITEKTEN+INGENIEURE GMBH



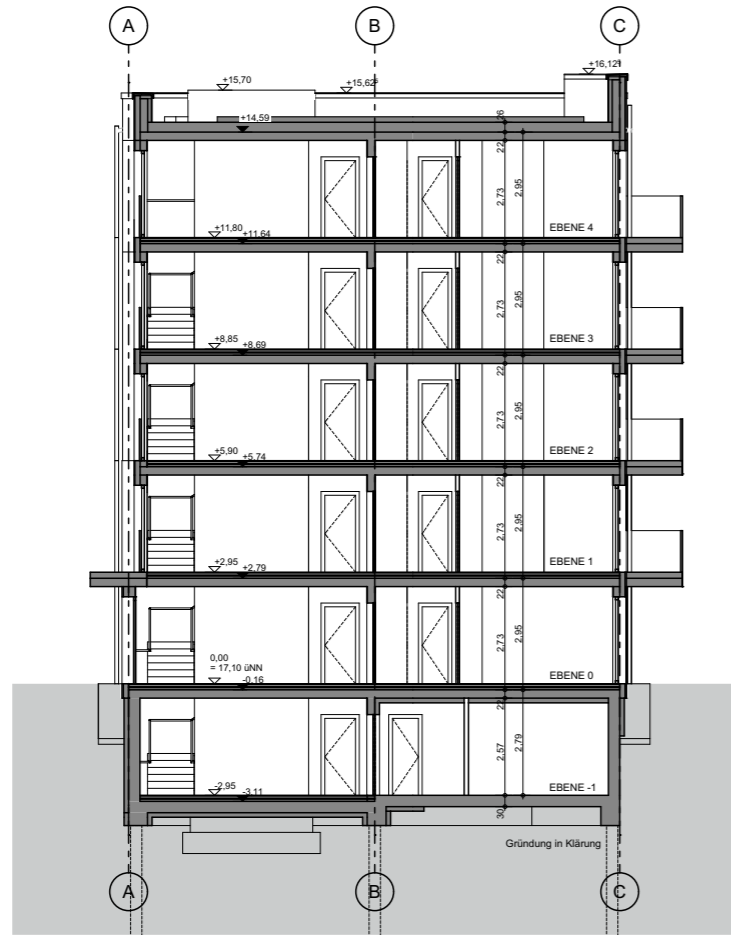

Schnitt A-A 1:200

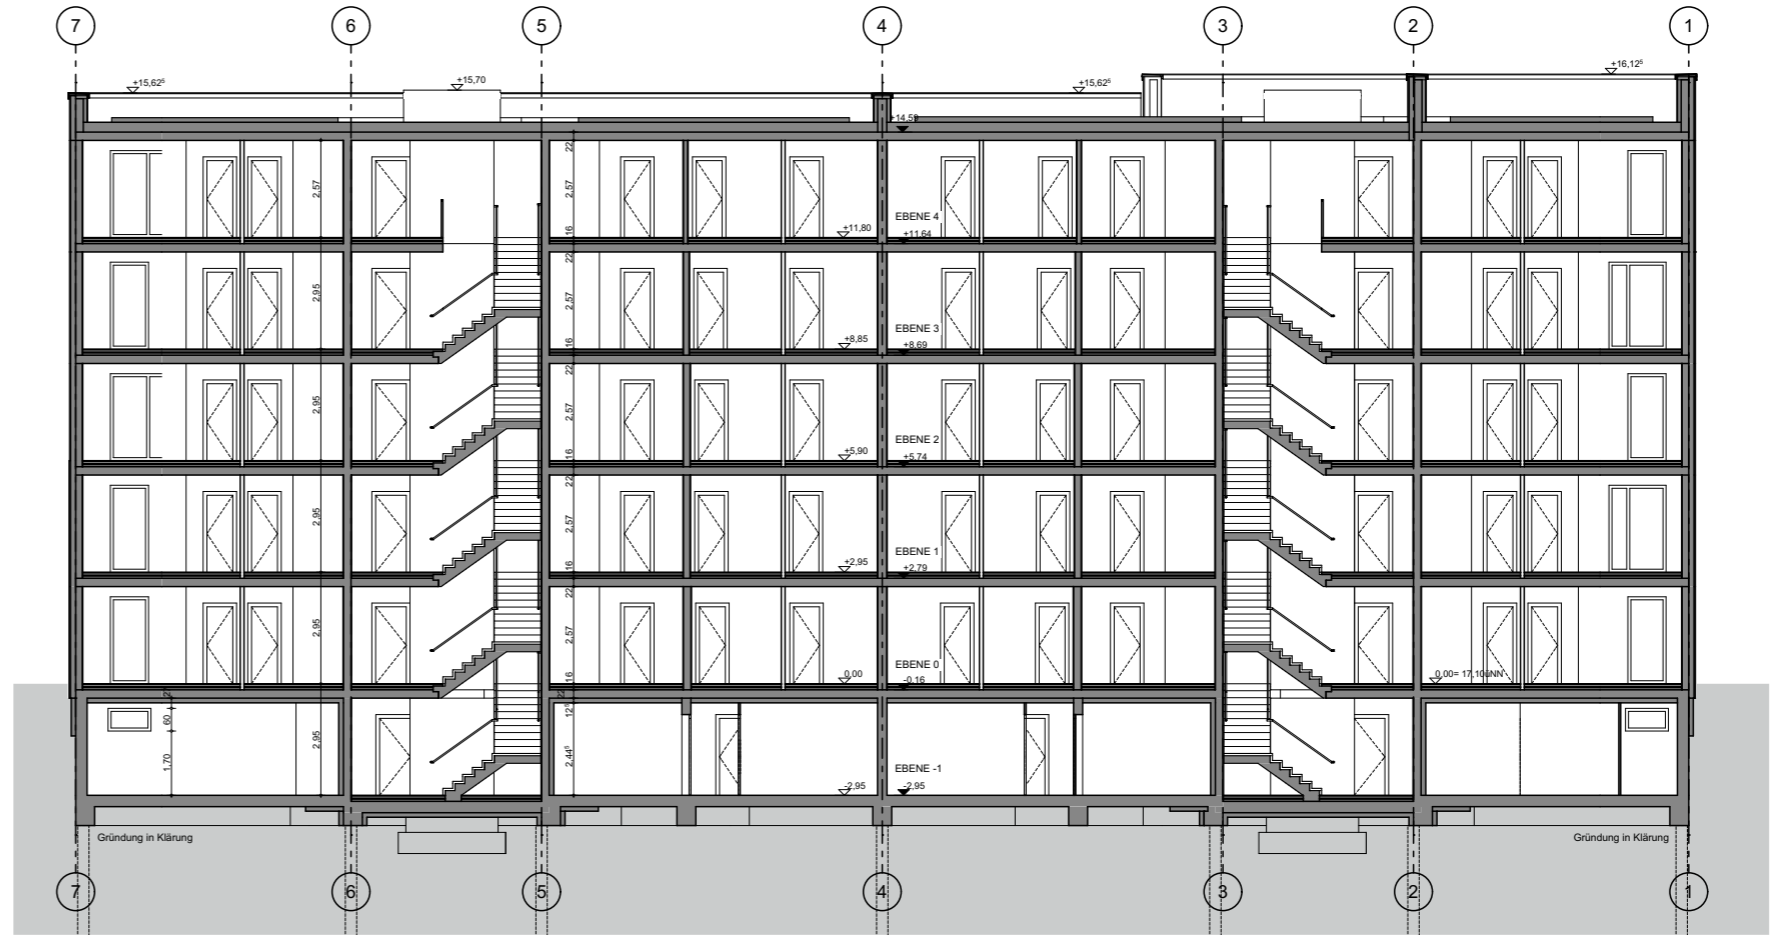

Schnitt B-B 1:200



H1.3

Ansicht Ost

1:200



H1.4

Ansicht Süd

1:200



H1.1

Ansicht West

1:200



H1.2

Ansicht Nord

1:200