

Die Gründachfläche wird sich im Zuge der weiteren Planung durch Konkretisierung der Dachaufbauten und ggf. durch die Notwendigkeit von Wartungsgängen reduzieren.

SAGA Siedlungs-Aktiengesellschaft Hamburg
 Poppenhusenstraße 2
 22305 Hamburg

HAUS 2

[aus Modul ZR 123 / 4B4B]


ENTWURF LPH 3

DACHAUFSICHT | FLUG_H2_3.11.106.A


PROJEKT-NR.:	FLUG-22001	PLAN-ART:	Grundrisse
ZEICHNER:		MASSTAB:	1:200
DATUM:	21.02.2024	BLATTGRÖSSE:	A3

A - QUADRAT
 ARCHITECTEN+INGENIEURE GMBH



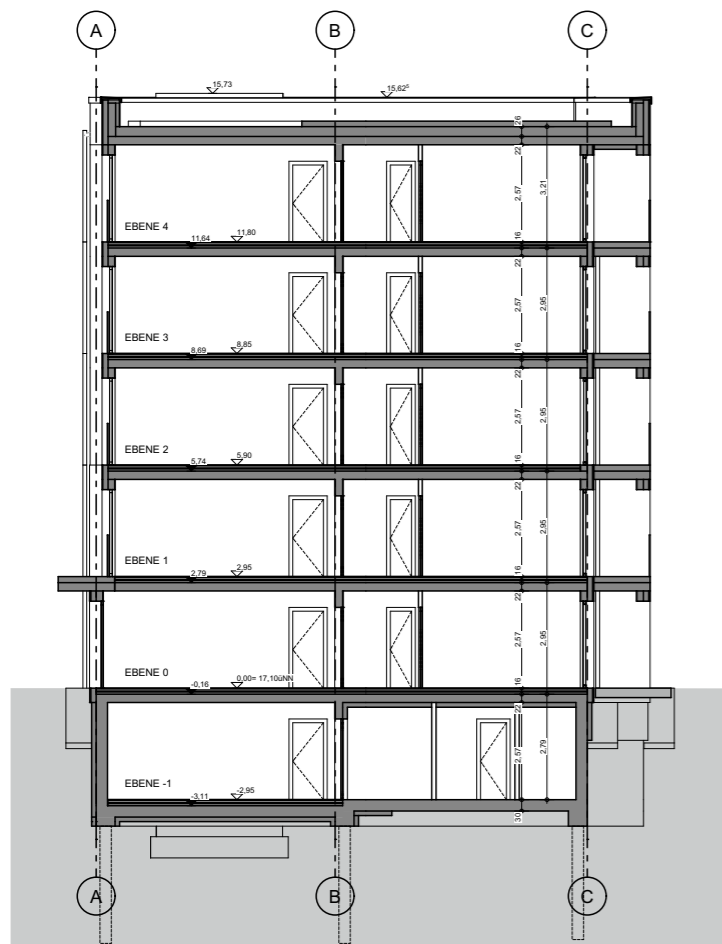

Schnitt A-A 1:200

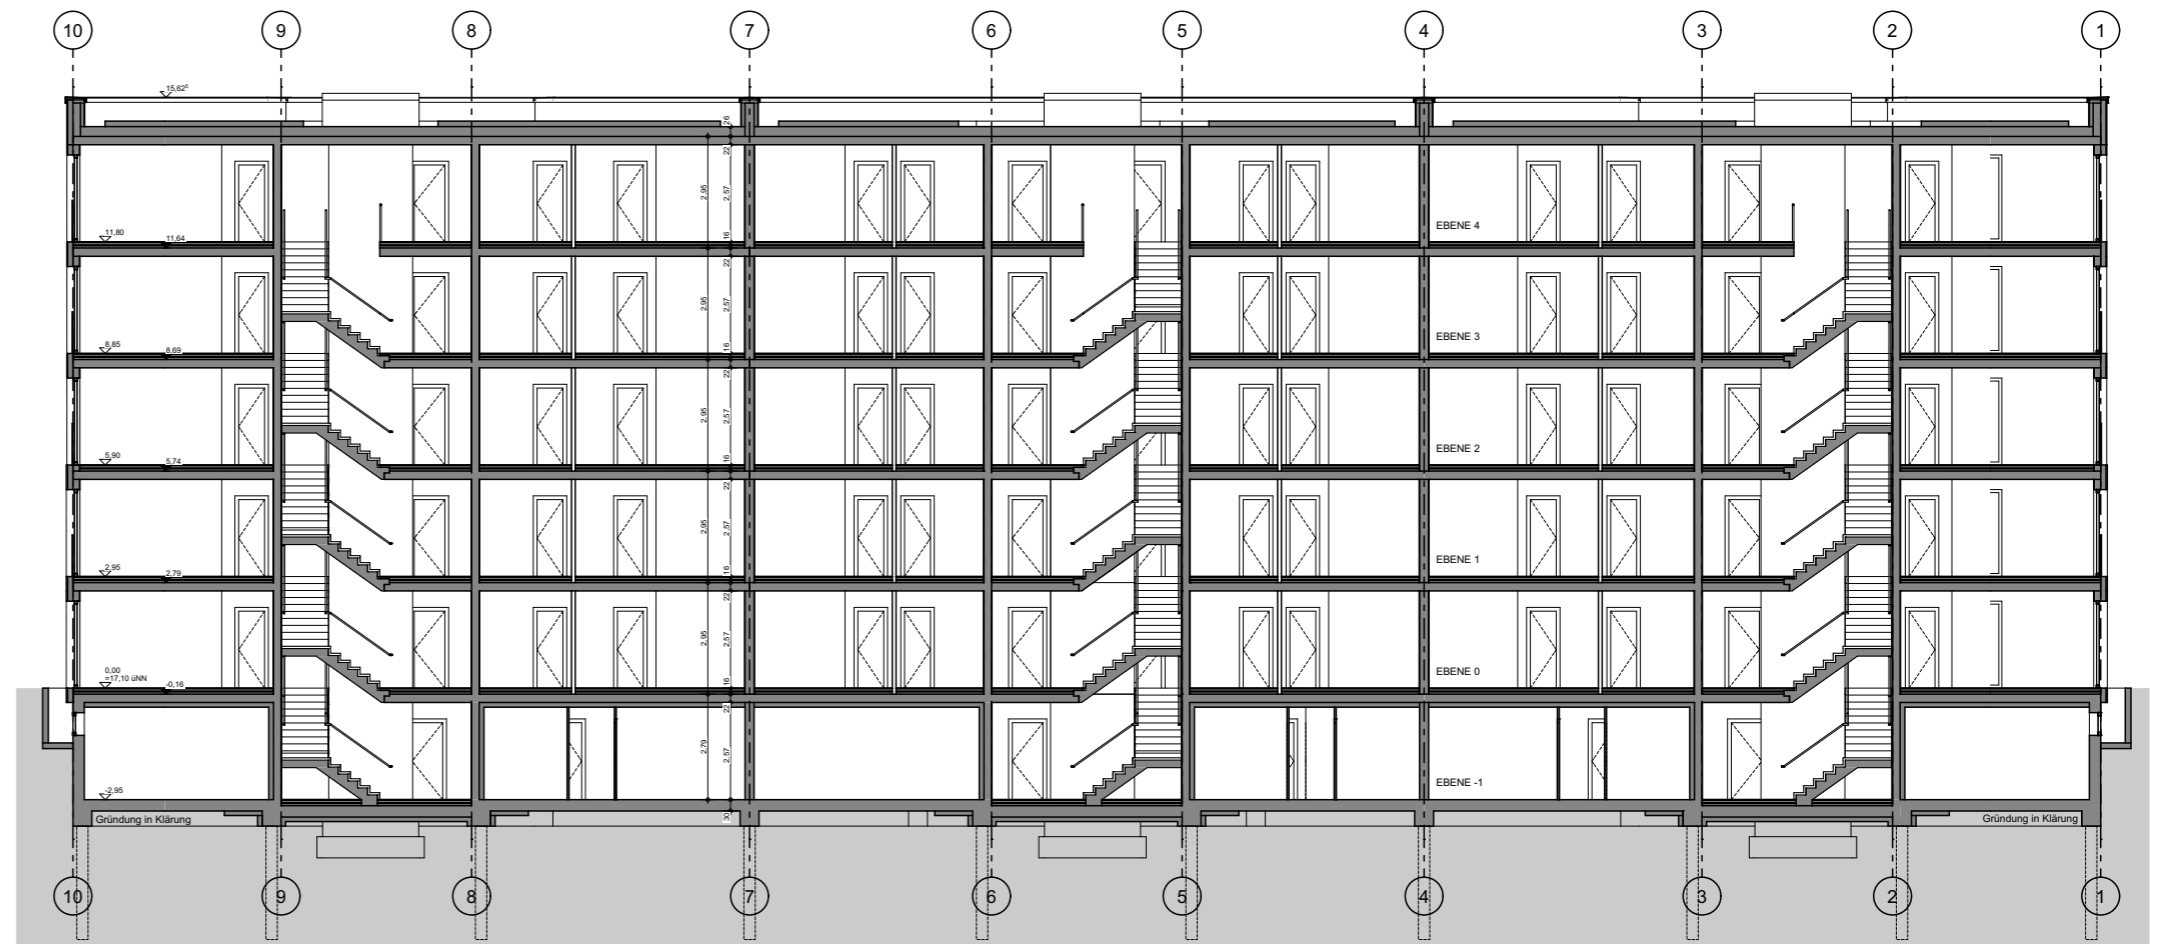

Schnitt B-B 1:200

SAGA Siedlungs-Aktiengesellschaft Hamburg
 Poppenhusenstraße 2
 22305 Hamburg

HAUS 2
 [aus Modul ZR 123 / 4B4B]

ENTWURF LPH 3
 SCHNITTE A-A + B-B | FLUG_H2_3.11.200.A

PROJEKT-NR.:	FLUG-22001	PLAN-ART:	Schnitte
ZEICHNER:		MASSTAB:	1:200
DATUM:	21.02.2024	BLATTGRÖSSE:	A3

A - QUADRAT
 ARCHITEKTEN+INGENIEURE GMBH



H2.2.3

Ansicht Ost

1:200



H2.2.4

Ansicht Süd

1:200



H2.2.1

Ansicht West

1:200



H2.2.2

Ansicht Nord

1:200