



Die Gründachfläche wird sich im Zuge der weiteren Planung durch Konkretisierung der Dachaufbauten und ggf. durch die Notwendigkeit von Wartungsgängen reduzieren.



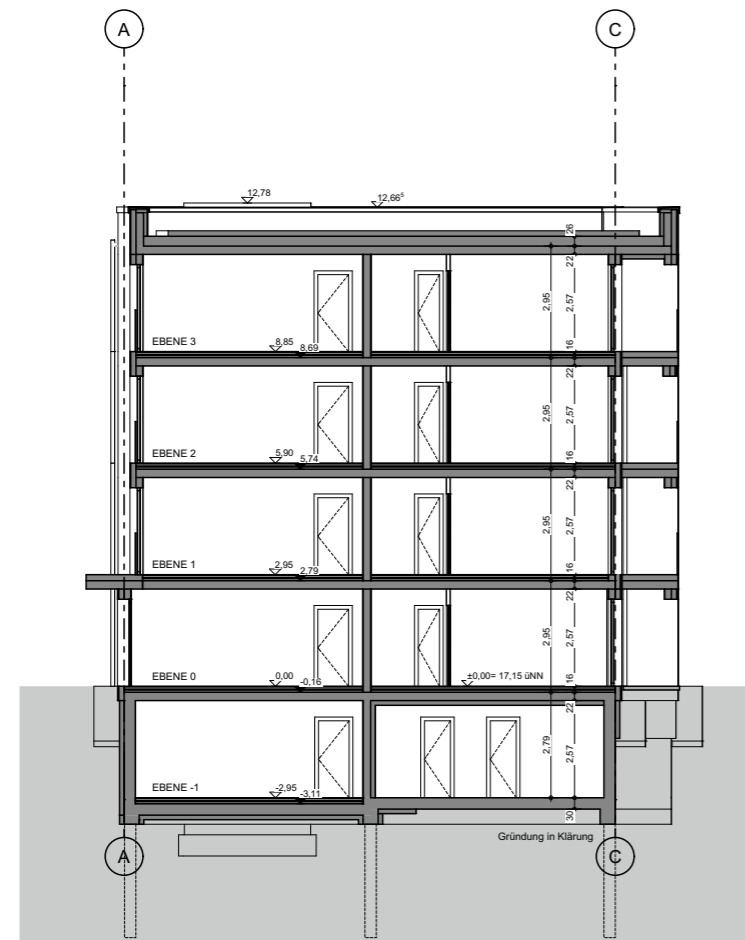

Schnitt A-A 1:200

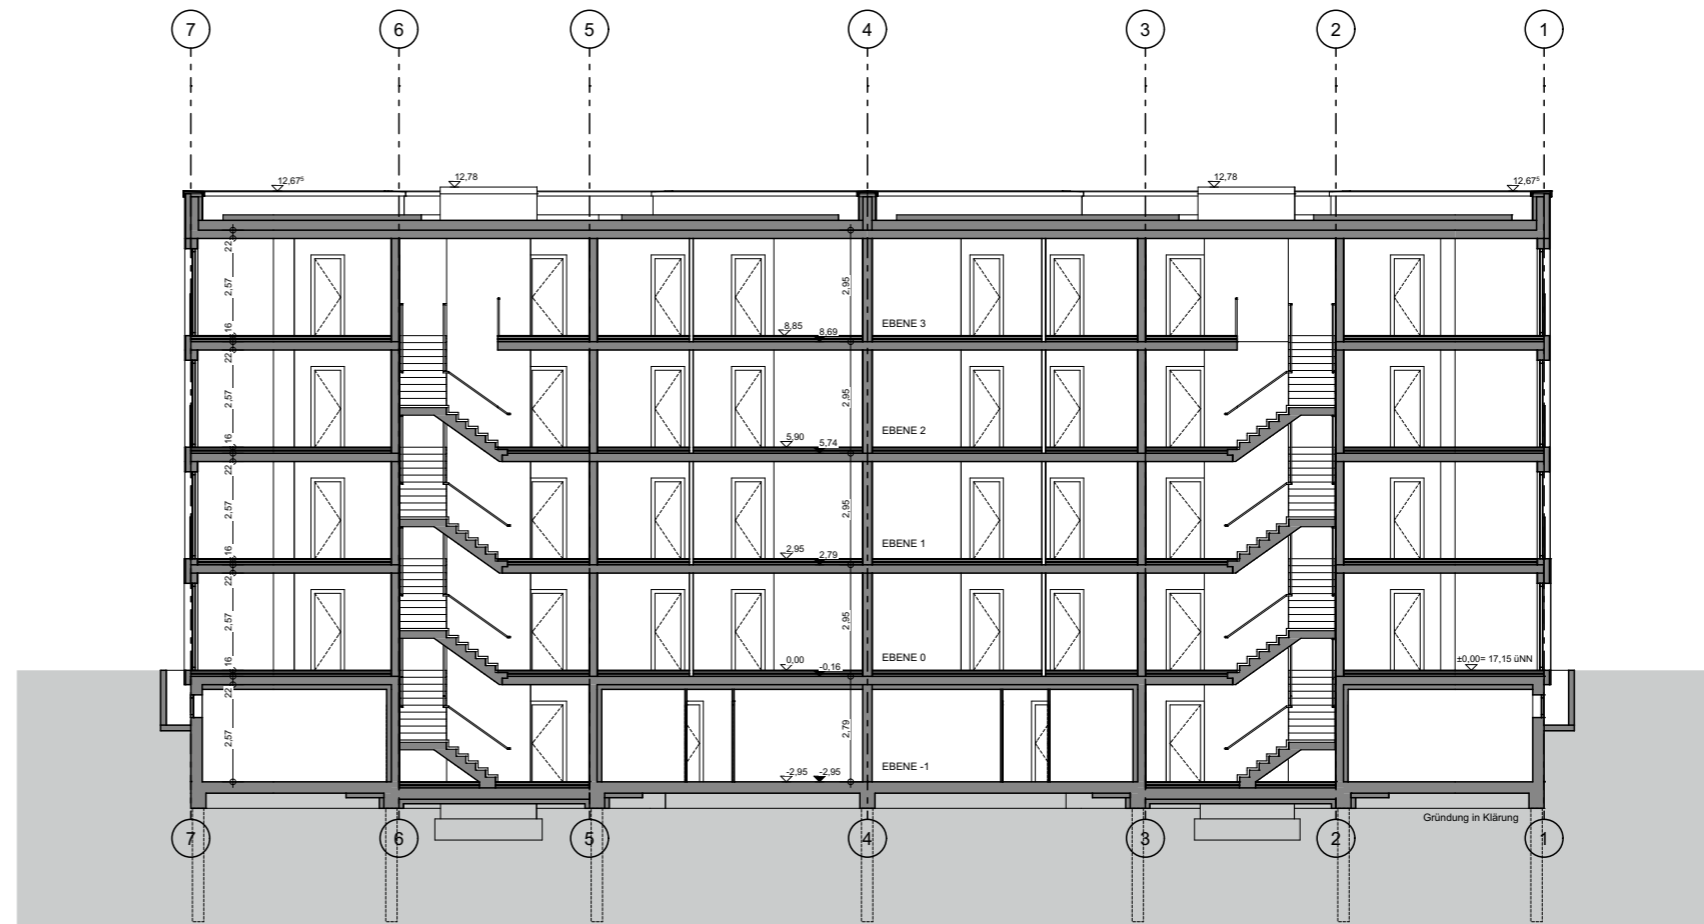

Schnitt B-B 1:200



H3.1 Ansicht Nord 1:200

H3.2 Ansicht Ost 1:200



H3.3 Ansicht Süd 1:200

H3.4 Ansicht West 1:200