




Freie und Hansestadt Hamburg Flächennutzungsplan

Flächennutzungsplanänderung F01/26
Wohnbauflächen nördlich vom Diekmoor
westlich der U1 in Langenhorn

M 1 : 20 000

Aktueller Flächennutzungsplan

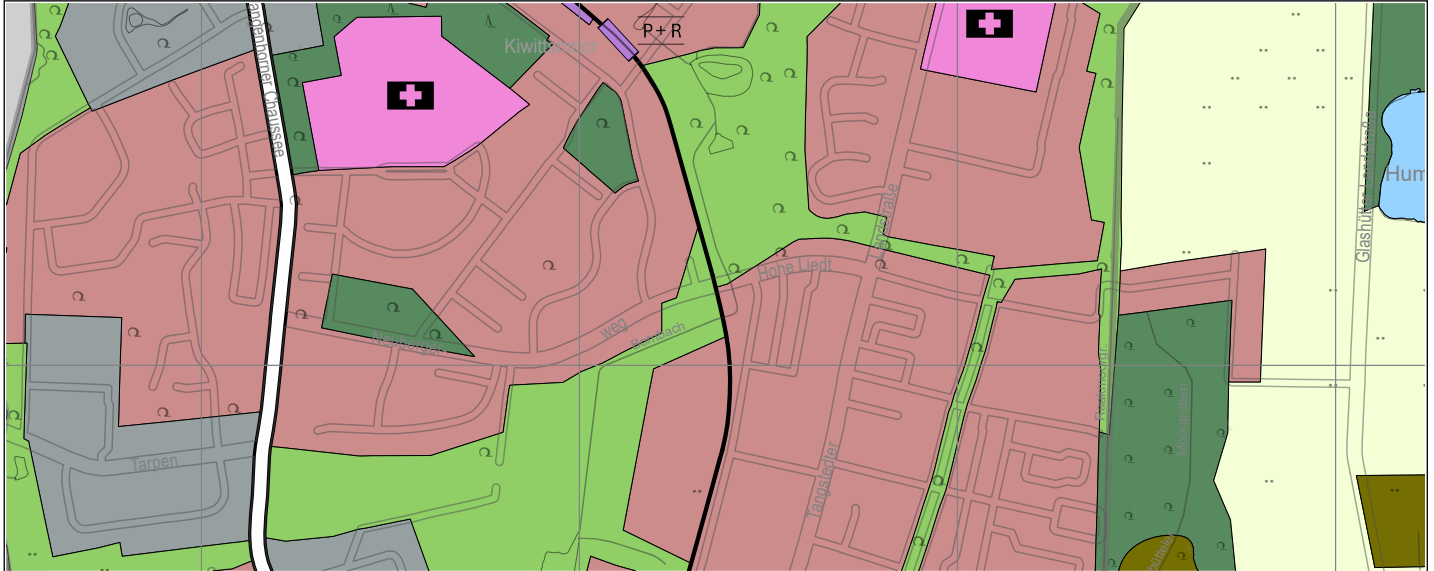

Flächennutzungsplanänderung



Geänderter Flächennutzungsplan

