



Freie und Hansestadt Hamburg Flächennutzungsplan


bearbeitet: 14.09.2021
Frühzeitige
Öffentlichkeitsbeteiligung:
11-12/2021

Flächennutzungsplanänderung F02/21


M 1 : 20 000

Dörfliche Mischnutzung östlich Ochsenwerder Landstraße
in Ochsenwerder

Aktueller Flächennutzungsplan

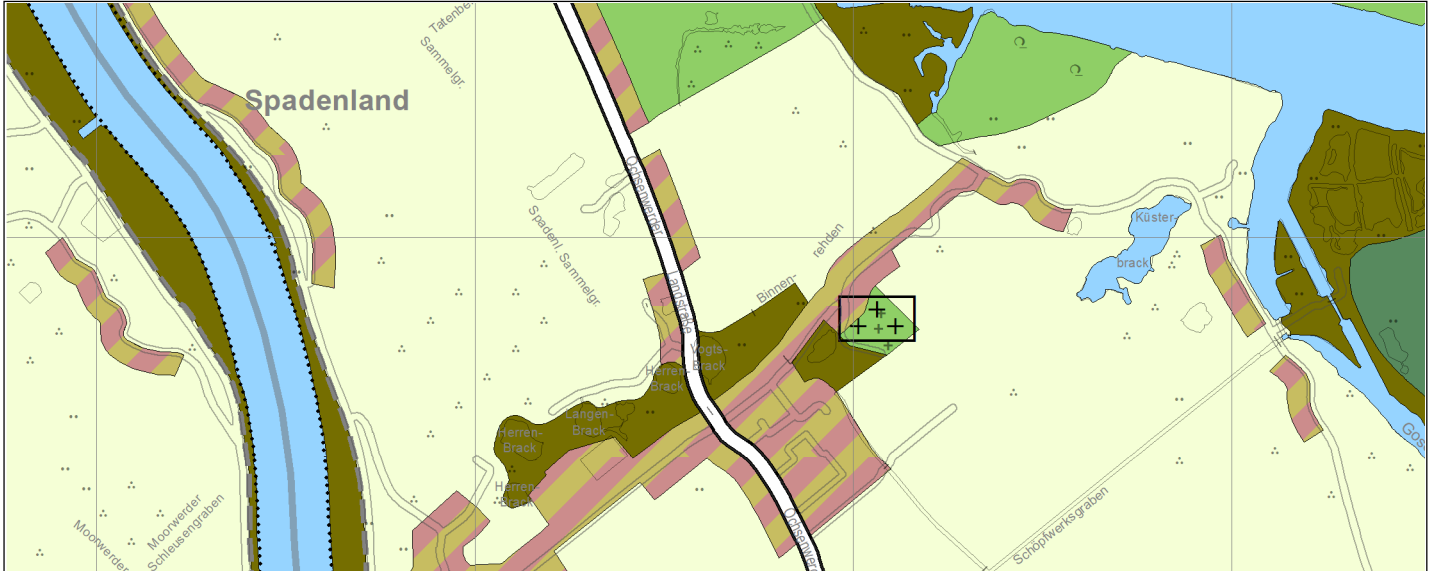

Flächennutzungsplanänderung

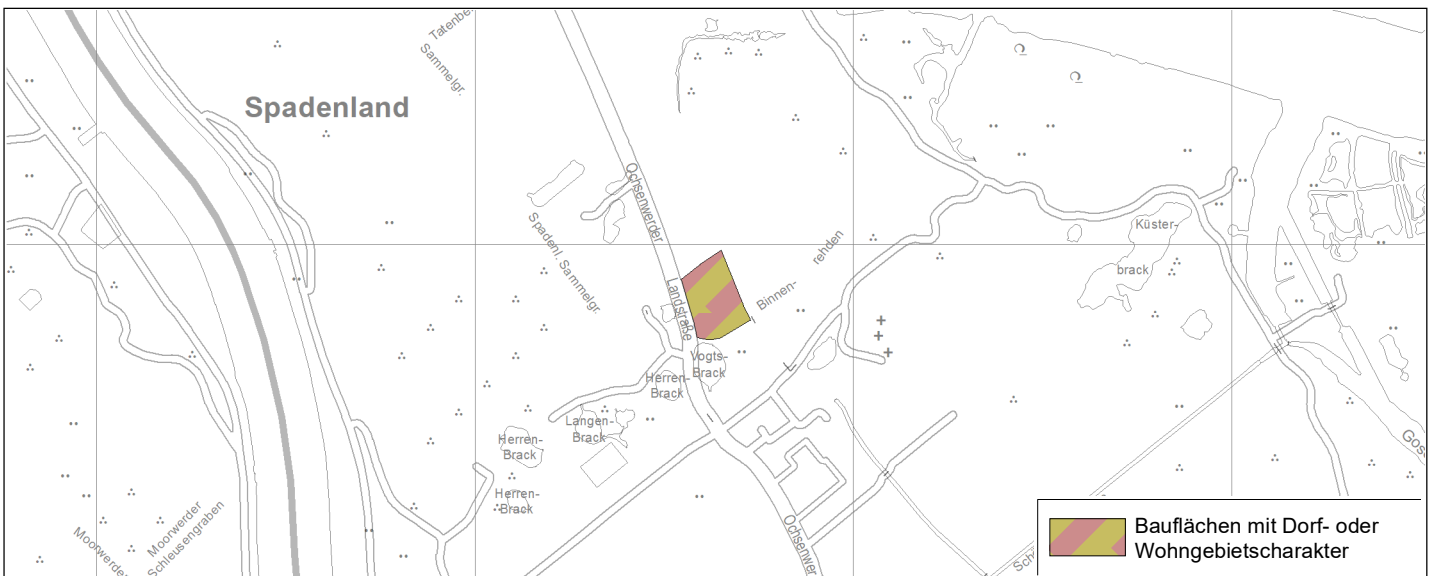

Geänderter Flächennutzungsplan

