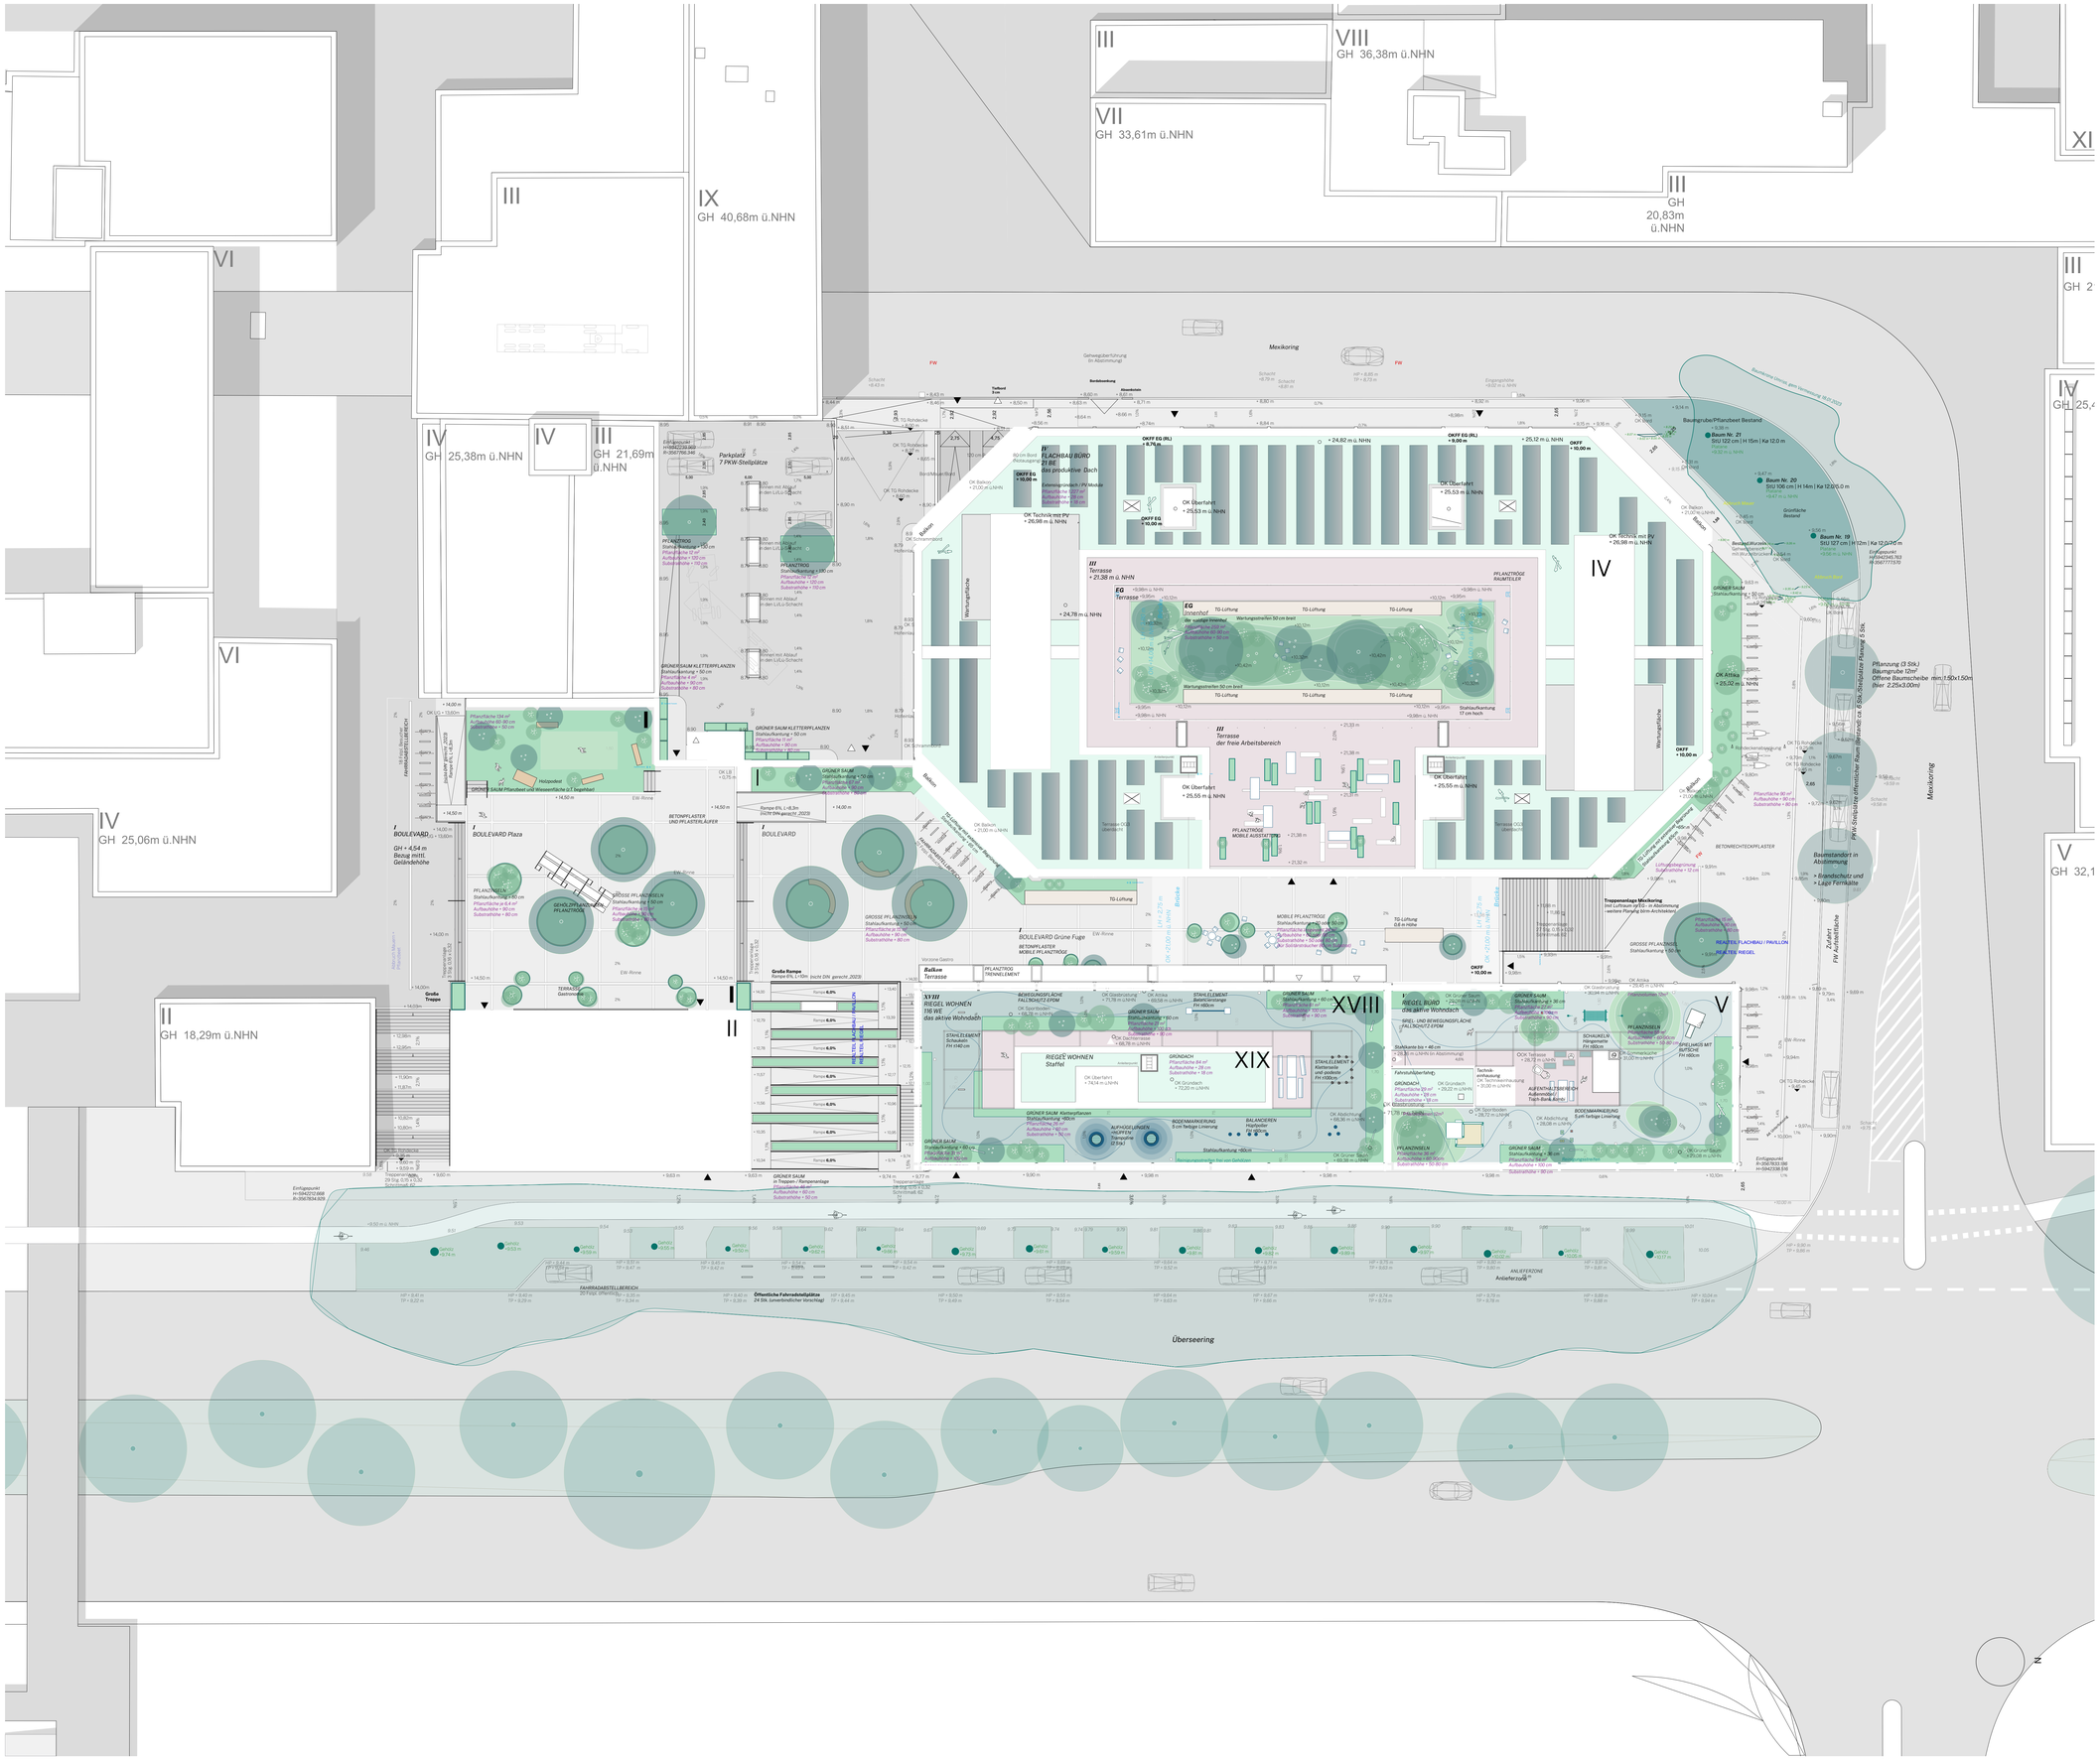

Zeichenerklärung

EFH +/- 0,00 = 9,90 m ü.NHN

Ausführung nur nach Freigabe Architekt!

Alle Maße sind vom Auftragnehmer verantwortlich vor Ort zu prüfen und am Bau zu nehmen.
Dieser Plan ist nur gültig in Verbindung mit der geprüften Statik, dem Brandschutzgutachten, dem Schallschutzgutachten, dem Wärmeschutzgutachten, der Werkplanung der ausführenden Firmen und den einschlägigen aktuellen Ausführungsbestimmungen.
Die Gewähr für die Richtigkeit der Schlitz- und Durchbruchsplanung verbleibt bei den Fachingenieuren.
Unstimmigkeiten sind unverzüglich der Bauleitung / Planverfasser anzuzeigen.

Anmerkung:
Sämtliche Verweise auf andere Zeichnungen beziehen sich auf deren jeweils letzten Index.
Einbauteile (z.B. Aufzüge, Elektrotechnik und andere Haustechnik, Leerrohre, etc.) gem. Planung der ausführenden Firmen bzw. Fachplaner.
Brüstungshöhen und Türöffnungsmaße beziehen sich auf OKFF.
Alle Dimensionen in Metern.
Das Schließen der Durchbrüche erfolgt nach Montage der Haustechnik und erst nach Freigabe durch die Fachplaner und die Bauleitung.

Legende

Gehölze

- Gehölze Bestand
- Gehölze Planung
- Sträucher Planung
- Gehölze Fällung, bereits gefällt
- Grundstücksgrenze
- Vorzone Gastro
- Betonpflaster, Großformat
- Rankhilfe
- Stahlaufkantung Grüner Saum, Beeteinfassung Dachterrasse
- Terrasse
- Rasen und kräuterr. Wiesenflächen
- Gräser- und Staudensaum
- EPDM Sportboden/Fallschutz
- Pflanztröge
- Trennelemente
- Fahrradbügel für Besuchende (insgesamt 50 Stk. bzw. **100 Fahrradstellplätze**)
- Lastenradbügel für Besuchende (insgesamt 2 Stk. bzw. **4 Lastenradstellplätze**)
- Betonelemente (Stufen, Rampe, Sitzelemente)
- Entwässerungselement Rinne
- Spiel- und Sportgeräte
- Außenmöbel
- 8.05 Höhe Planung
- 8.05 Höhe Bestand
- Feuerwehraufstellfläche