

BIOTOPBESTAND / -BEWERTUNG

Bewertung nach BSU-NR siehe Biotopkürzel:
1 - weitgehend unbelebt
2 - extrem verarmt
3 - stark verarmt, eingeschränkt entwicklungsfähig
4 - verarmt, entwicklungsfähig
5 - noch wertvoll, gut entwicklungsfähig
6 - wertvoll
7 - besonders wertvoll

Grenze des räumlichen Geltungsbereiches des Bebauungsplanes

HGM / 4
Biotoptyp / Biotopwertstufe

AKM	Halbruderale Gras- und Staudenfluren	VSP	Parkplatz
BH	Hochhausbebauung	VSS	Wohn oder Nebenstraße
BIG	Gewerbefläche	VSZ	Sonstige Straßenverkehrsfläche
BSG	Gemeinbedarfsbebauung	YFW	Unbefestigte, verdichtete Erd- oder Sandfläche
BSK	Kirchliche Bebauung	ZHF	Gepflanzter Gehölzbestand aus vorwiegend nicht heimischen Arten
BSS	Sonstige Bebauung	ZRE	Raseneinsaat
BZN	Neue Zeilenbebauung	ZRS	Rankengewächse, Lianen
EHZ	Ziergärten	ZRT	Scher- und Trittrasen
EPK	Kleinteilige Grünanlage, naturfern	ZSF	Ziergebüsche aus vorwiegend nicht heimischen Arten
ET	Spielplatz	ZSH	Zierstrauchhecke
HEE	Einzelbaum	ZSN	Ziergebüsche aus vorwiegend heimischen, standortgerechten Arten
HGM	Naturnahes Gehölz mittlerer Standorte	ZSS	Schnitthecken
HRR	Ruderalgebüsch	ZZ	Zierbeete
HRS	Sonstiges Sukzessionsgebüsch		überlagernde vegetationsprägende Biotoptypen, Mischbestände
VSL	Land-, Haupt- o. Durchgangsstraße		
1	Bestandsbaum gem. Luftbild-auswertung und Auswertung nach örtlicher Begehung		Bestandsbaum gem. Straßenbaumkataster

Plangrundlagen:

- Barmbe-Süd2_öpd_01_20180109_planz.dwg, erhalten am 10.01.2018 von Bezirksamt Hamburg-Nord
- Biotopkartierung, erhalten am 18.12.2017 von Planungsgemeinschaft Marienau
- B-Plan_BS2_Mesterkamp_Bäume.dwg, erhalten am 22.11.2017 von Bezirksamt Nord
- B-Plan_BS2_Mesterkamp_Bäume.dwg und BS 2 Mesterkamp Baumbestand Mai 2017.xlsx, erhalten am 08. und 09.11.2017 von Bezirksamt Hamburg-Nord
- LP_Leistungen_B-Plan_BS2_Mesterkamp.dwg, erhalten am 02.11.2017 von Bezirksamt Hamburg-Nord
- Straßenbaumkataster Geo-Online der Freien und Hansestadt Hamburg, Behörde für Umwelt und Energie, Stand: 01.01.2017

Index	Änderung	Datum	Bearb.	Gepr.

LANDSCHAFTSPLANERISCHER FACHBEITRAG


Bebauungsplan Barmbek-Süd 2

Karte: **Bestand Biotoptypen und Bäume**

Nr.: 01	Bearb.: KS / ST	Maßst.: 1:1.000 i.O.	Datum: 17.09.2018

Auftraggeber: **Bezirksamt Nord**
Fachamt Stadt- und Landschaftsplanung
Kümmellstraße 6
20249 Hamburg

Bearbeitung:
schaper+steffen+runtsch
Garten- und Landschaftsarchitekten
Celsiusweg 15, 22761 Hamburg
Tel.: 040-8506223 / Fax: 8508125
email: info@ssr-landschaftsarchitekten.de

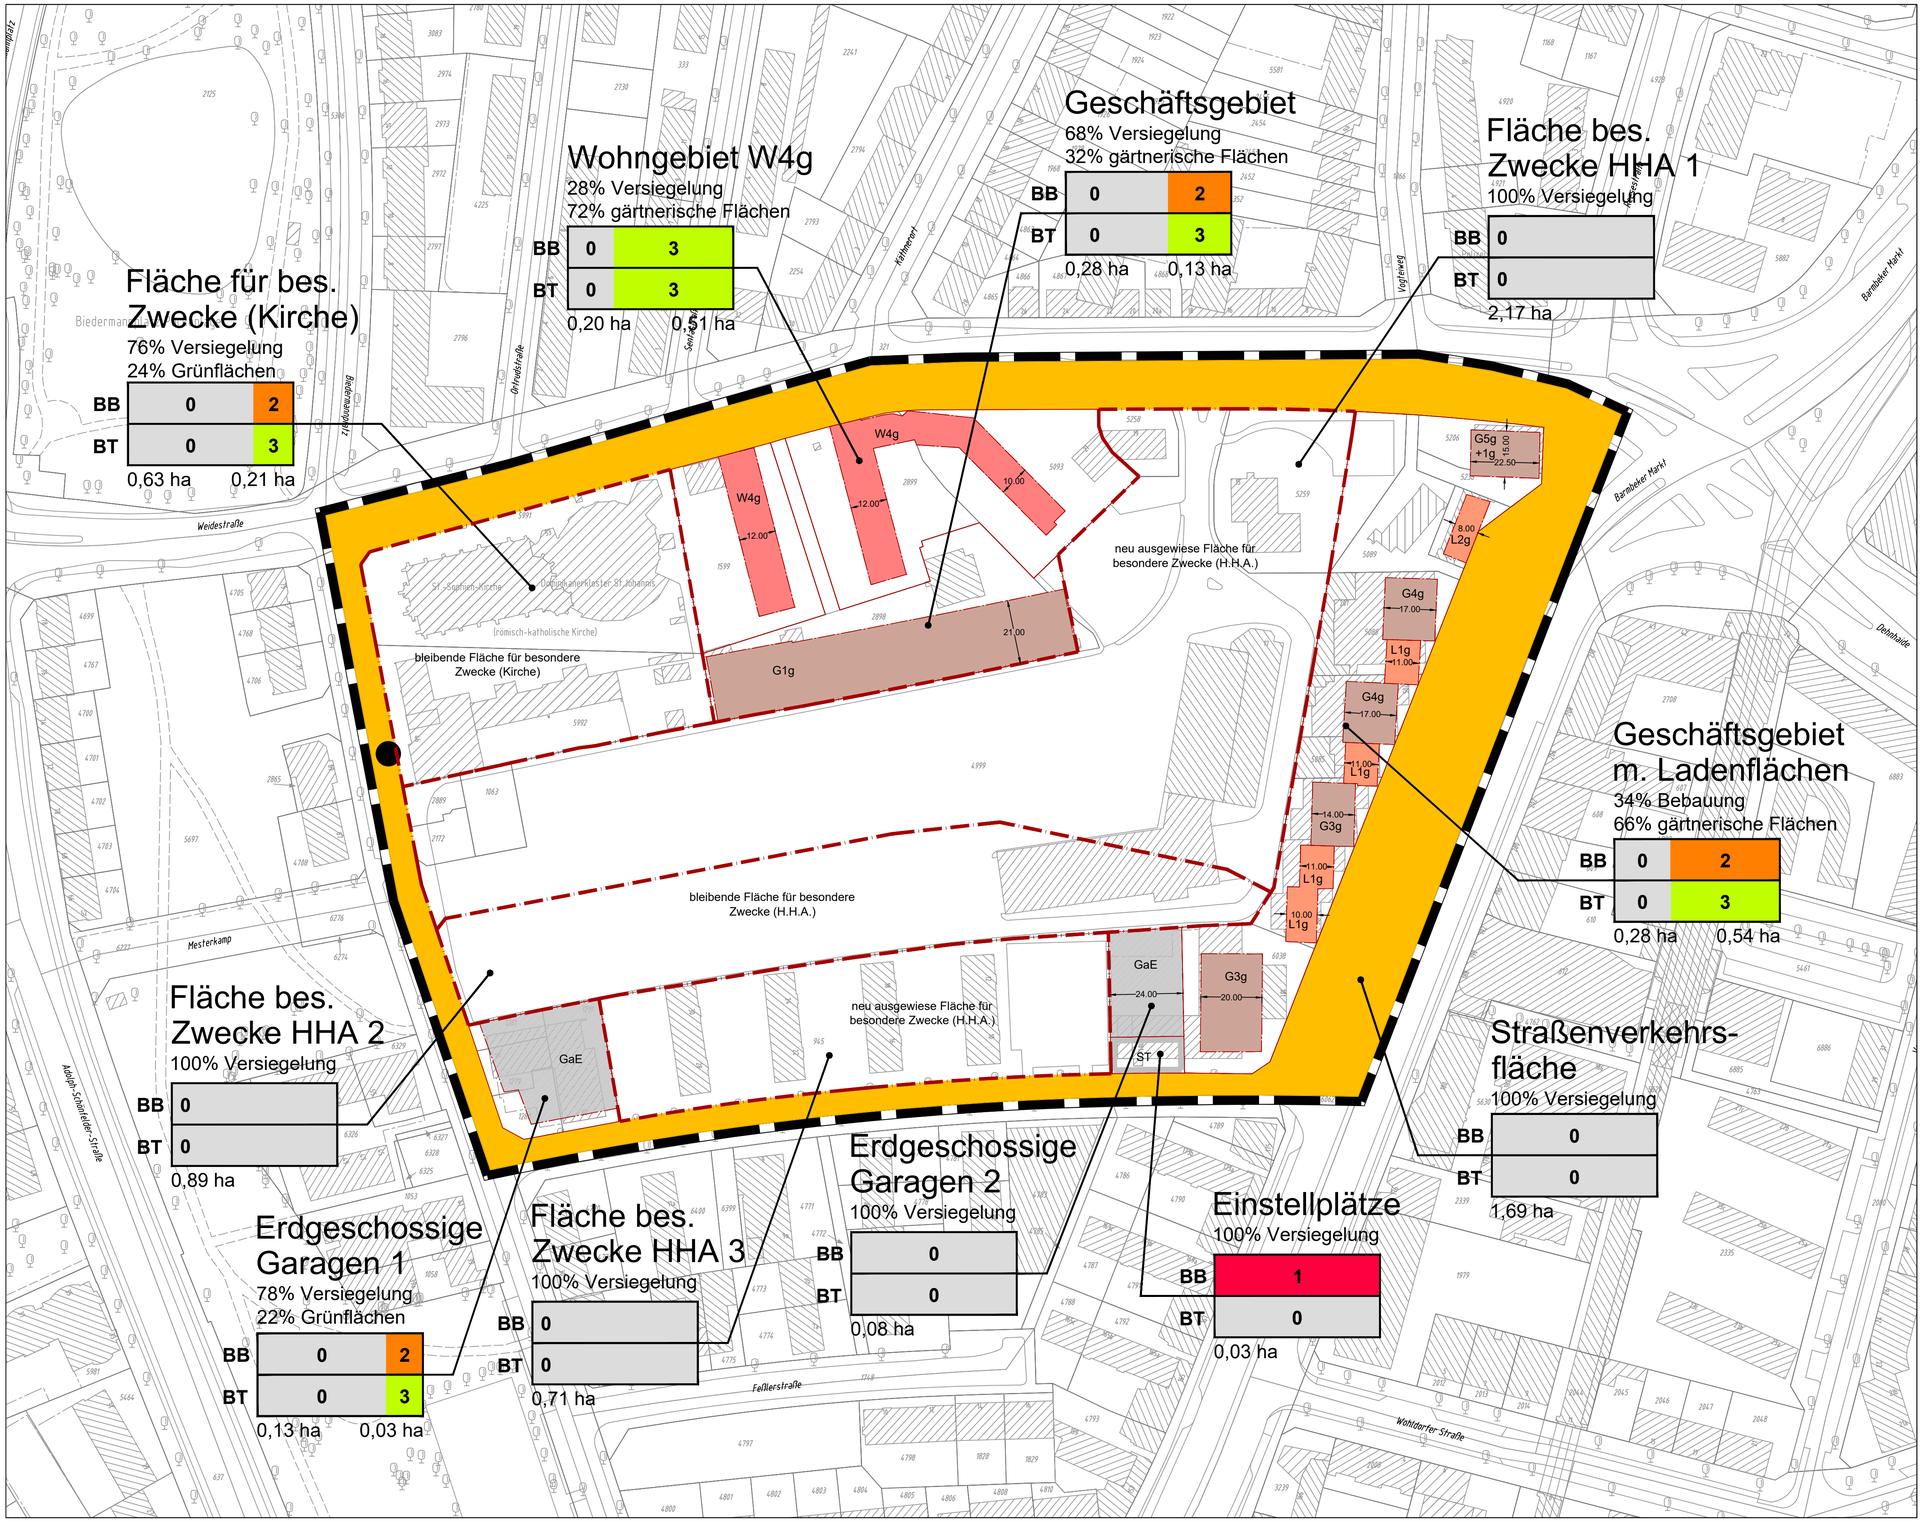

WERTSTUFEN NACH STAATSRÄTE-MODELL

Boden (BB)	Pflanzen- und Tierwelt (BT)
0	0
1	1 (nicht. vorh.)
2	2
3	3
4	4
6 (nicht. vorh.)	6 (nicht. vorh.)
8 (nicht. vorh.)	8 (nicht. vorh.)
12 (nicht. vorh.)	12 (nicht. vorh.)
16 (nicht. vorh.)	16 (nicht. vorh.)
32 (nicht. vorh.)	32 (nicht. vorh.)

BB 0 2
BT 0 3
0,63 ha 0,21 ha
— Wertstufe
— Flächenanteil

PLANRECHT

- Grenze des räumlichen Geltungsbereiches D 84 A
- Baulinien
- Straßenflächen
- Fläche für besondere Zwecke
- Wohngebiet (mit gärtnerisch anzulegenden Flächen)
- Geschäftsgebiet (mit gärtnerisch anzulegenden Flächen)
- Flächen für Läden (als Beschänkung der im Geschäftsgebiet generell zulässigen Nutzung gem. Bauprüfdienst 07/2016)
- Einstellplätze
- Erdgeschossige Garagen

Plangrundlagen:

- Durchführungsplanes D 84 A für den Planbezirk Elsastraße - Weidestraße - Hamburger Straße-Berthstraße (GVBl. 1961 Seite 133) vom 13. April 1961, download am 06.11.2017 über GeoPortal des Landesbetriebes Geoinformation und Vermessung
- Barmbe-Süd2_6pd_01_20180109_planz.dwg, erhalten am 21.02.2018 von Bezirksamt Hamburg-Nord
- Biotopkartierung, erhalten am 18.12.2017 von Planungsgemeinschaft Marienau B-Plan_BS2_Mesterkamp_Bäume.dwg, erhalten am 22.11.2017 von Bezirksamt Hamburg-Nord
- LP_Leistungen_B-Plan_BS2_Mesterkamp.dwg, erhalten am 02.11.2017 von Bezirksamt Hamburg-Nord

Index	Änderung	Datum	Bearb.	Gepr.

LANDSCHAFTSPLANERISCHER FACHBEITRAG


Bebauungsplan Barmbek-Süd 2

Karte: Bilanzierung SRM Bestand

Nr.: 02a | Bearb.: KS / ST | Maßst.: 1:1.000 i.O. | Datum: 17.09.2018

Auftraggeber: Bezirksamt Nord
Fachamt Stadt- und Landschaftsplanung
Kümmellstraße 6
20249 Hamburg

Bearbeitung:
schaper+steffen+runtsch
Garten- und Landschaftsarchitekten
Celsiusweg 15, 22761 Hamburg
Tel.: 040-8506223 / Fax: 8508125
email: info@ssr-landschaftsarchitekten.de

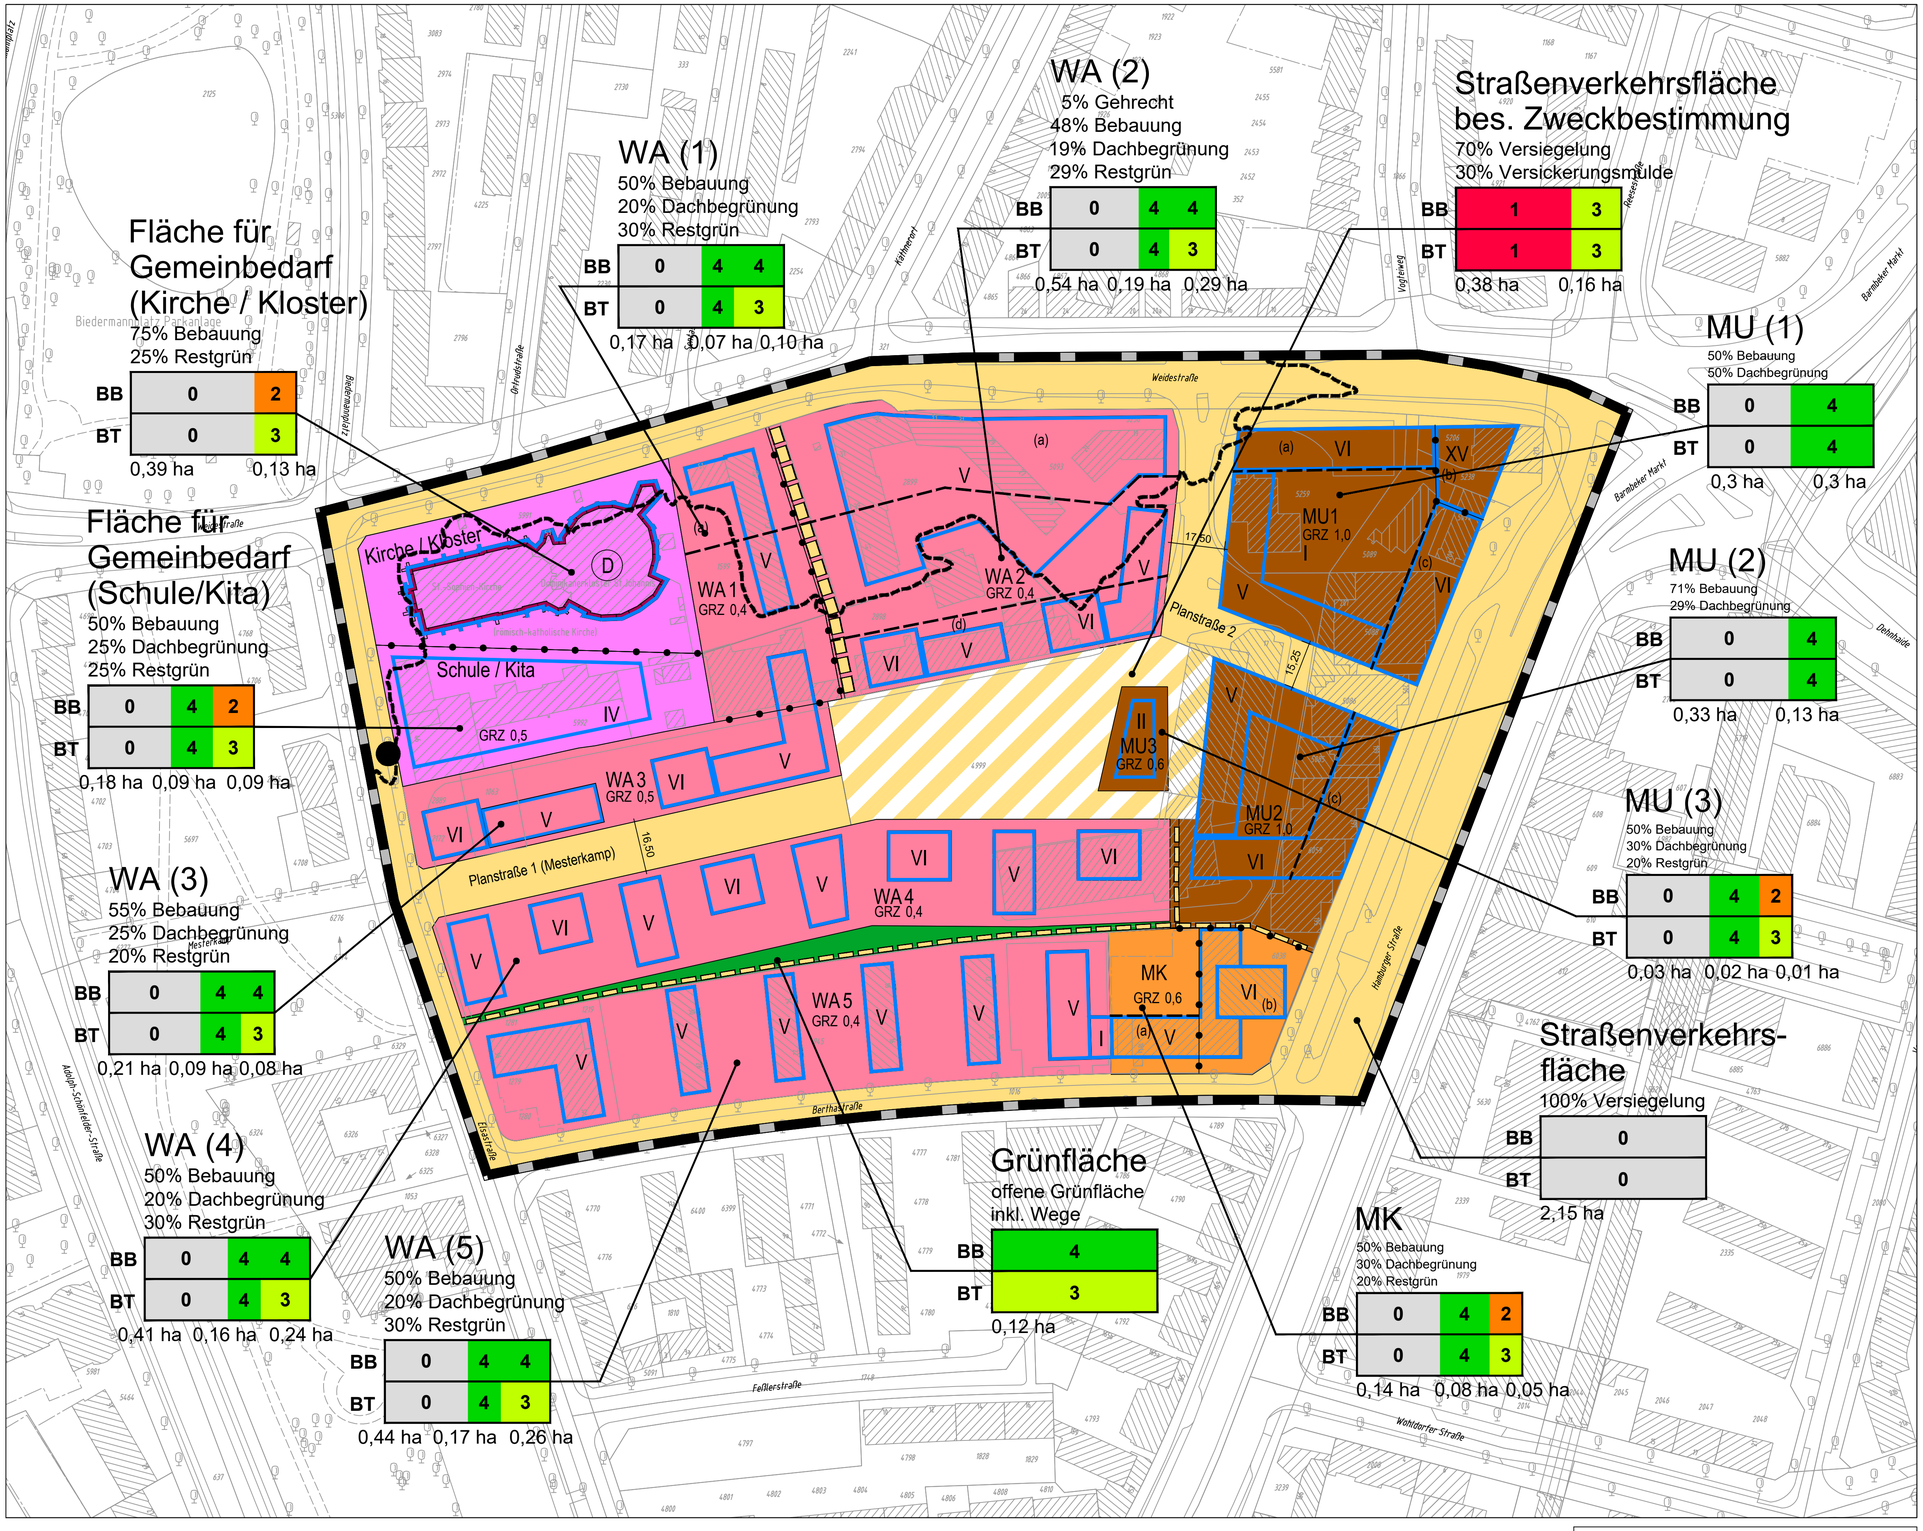

WERTSTUFEN NACH STAATSRÄTE-MODELL

Boden (BB)	Pflanzen- und Tierwelt (BT)
0	0
1	1
2	2
3	3
4	4
6 (nicht. vorh.)	6 (nicht. vorh.)
8 (nicht. vorh.)	8 (nicht. vorh.)
12 (nicht. vorh.)	12 (nicht. vorh.)
16 (nicht. vorh.)	16 (nicht. vorh.)
32 (nicht. vorh.)	32 (nicht. vorh.)

BB 0 2
BT 0 3
0,39 ha 0,13 ha
— Wertstufe
— Flächenanteil

PLANRECHT

- Grenze des räumlichen Geltungsbereiches des Bebauungsplanes
- WA (Allgemeines Wohngebiet)
- MU (Urbanes Gebiet)
- MK (Kerngebiet)
- Fläche für Gemeinbedarf
- Straßenverkehrsfläche
- Straßenverkehrsfläche bes. Zweckbestimmung
- Grünfläche
- mit Gehrechten zu belastende Flächen
- mit Geh- Fahr- und Leitungsrechten zu belastende Flächen
- Abgrenzung unterschiedlicher Festsetzungen

Plangrundlagen:

- Barmbek-Süd2_01_20180824_planz.dwg, erhalten am 27.08.2018 von Bezirksamt Hamburg-Nord
- Biotopkartierung, erhalten am 18.12.2017 von Planungsgemeinschaft Marienau B-Plan_BS2_Mesterkamp_Bäume.dwg, erhalten am 22.11.2017 von Bezirksamt Hamburg-Nord
- LP_Leistungen_B-Plan_BS2_Mesterkamp.dwg, erhalten am 02.11.2017 von Bezirksamt Hamburg-Nord

Index	Änderung	Datum	Bearb.	Gepr.

LANDSCHAFTSPLANERISCHER FACHBEITRAG

Bebauungsplan Barmbek-Süd 2

Karte: Bilanzierung SRM Planung

Nr.: 02b | Bearb.: KS / ST | Maßst.: 1:1.000 i.O. | Datum: 17.09.2018

Auftraggeber: Bezirksamt Hamburg-Nord
Fachamt Stadt- und Landschaftsplanung
Kümmellstraße 6
20249 Hamburg

Bearbeitung:
schaper+steffen+runtsch
Garten- und Landschaftsarchitekten
Celsiusweg 15, 22761 Hamburg
Tel.: 040-8506223 / Fax: 8508125
email: info@ssr-landschaftsarchitekten.de

BAUMBEWERTUNG

Eingriffsermittlung und Ersatzbedarfe nach den Arbeitshinweisen zum Vollzug der Baumschutzverordnung der BUE, Stand: 01.02.2017

Grenze des räumlichen Geltungsbereiches des Bebauungsplanes

Bestandsbaum gem. Luftbild-auswertung und Auswertung nach örtlicher Begehung

Bestandsbaum gem. Straßenbaumkataster

111 Baum-Nr.

WERTSTUFEN (Bäume im unmittelbaren Eingriffsbereich)

- Baumwertstufe 0
- Baumwertstufe 1
- Baumwertstufe 2
- Baumwertstufe 3
- Baumwertstufe 4
- Baumwertstufe 5

Baumwertstufe 6 bis 9: nicht. vorh.

EINGRIFFE IN DEN BAUMBESTAND

- Rodung Einzelbaum
- Notwendigkeit einer Rodung Einzelbaum in Ausführungsplanung prüfen
- Baum außerhalb Eingriffsbereich

Plangrundlagen:

- Barmbek-Süd2_01_20180824_planz.dwg, erhalten am 27.08.2018 von Bezirksamt Hamburg-Nord
- Biotopkartierung, erhalten am 18.12.2017 von Planungsgemeinschaft Marienau B-Plan_BS2_Mesterkamp_Bäume.dwg, erhalten am 22.11.2017 von Bezirksamt Hamburg-Nord
- B-Plan_BS2_Mesterkamp_Bäume.dwg, erhalten am 08.11.2017 von Bezirksamt Hamburg-Nord
- LP_Leistungen_B-Plan_BS2_Mesterkamp.dwg, erhalten am 02.11.2017 von Bezirksamt Hamburg-Nord
- Straßenbaumkataster Hamburg, Behörde für Umwelt und Energie (BUE), abgerufen über Geo-Online des Landesbetriebes Geoinformation und Vermessung, Stand: 05.04.2017

Index	Änderung	Datum	Bearb.	Gepr.

LANDSCHAFTSPLANERISCHER FACHBEITRAG

Bebauungsplan Barmbek-Süd 2

Karte: Baumbewertung und Eingriffe Baumbestand

Nr.: 03 | Bearb.: KS / ST | Maßst.: 1:1.000 i.O. | Datum: 17.09.2018

Auftraggeber: Bezirksamt Hamburg-Nord
Fachamt Stadt- und Landschaftsplanung
Kümmellstraße 6
20249 Hamburg

Bearbeitung:
schaper+steffen+runtsch
Garten- und Landschaftsarchitekten
Celsiusweg 15, 22761 Hamburg
Tel.: 040-8506223 / Fax: 8508125
email: info@ssr-landschaftsarchitekten.de

0 10 50 100 m

lfd. Baum-Nr.	Grundeigentum	Standort	Art	Stammanzahl	Stammanzahl rechn.	Baumtyp, Wert 1	Stamm			Krone			Vitalität, Wert 4 (ssr)	Zuschlag Wert			Abschlag Wert 6	Gesamtwert		Bemerkung zur Bestandseinstufung bzw. Fällung / Ersatz *(durch ssr ergänzt)*	Fällung	Ausgleich			Ausgleichsbedarf Baum-Neupflanzung	Ausgleichsbedarf in € (1.000 € / Stck.)
							∅ ≥ 25cm	∅ in cm	Wert 2	∅ in m	Wert 3	Zuschlag		5.1 Ortsbild	5.2 Artensch.	5.3 Besonderheit		Summe Punkte 1-6	Wertstufe			BaumSchVO	Prüfung	Erhalt, da außerhalb Eingriffsbereich		
1	2	3	4	5	5a	6	7	8	9	10	11	12	13	14	15	16	17	18	19	20	21	22	23	24	25	26
1	Privat	Vorgarten	Robinia pseudoacacia	20+20+20	1	2		20	1	8	2		3					**8**	**2**	steht in Sträuchern				1	0	0,00 €
2	Privat	Vorgarten	Robinia pseudoacacia		1	2	•	80	4	16	4		1					**11**	**3**	hohes Alter				1	0	0,00 €
3	Privat	Vorgarten	Sorbus aucuparia		1	2	•	40	2	11	3		3					**10**	**3**					1	0	0,00 €
4	Privat	Grünfläche Gewerbe	Acer platanoides		1	2	•	40	2	11	3		2					**9**	**2**	fehlentwickelt, wächst durch Zaun			1		0	0,00 €
5	Privat	Grünfläche Gewerbe	Tilia	20+25	1	2	•	25	2	5	2		2					**8**	**2**	unterständig			1		0	0,00 €
6	Privat	Grünfläche Gewerbe	Laburnum anagyroides	4x 20-40	1	2	•	40	2	8	2		2					**8**	**2**	mehrst. Großstrauch, vergreist			1		0	0,00 €
7	Privat	Grünfläche Gewerbe	Acer pseudoplatanus		1	2	•	60	3	14	3		3					**11**	**3**				1		0	0,00 €
8	Privat	Grünfläche Gewerbe	Acer platanoides		1	2	•	40	2	9	2		2					**8**	**2**				1		0	0,00 €
9	Privat	Grünfläche hinter Häuserzeile Weidestraße 25-33	Salix		1	2	•	40	2	9	2		2					**8**	**2**	Stumpf, wurde gekappt				1	0	0,00 €
10	Privat	Grünfläche hinter Häuserzeile Weidestraße 25-33	Betula pendula		1	2	•	40	2	10	3		3					**10**	**3**					1	0	0,00 €
11	Privat	Gewerbefläche hinter Häuserzeile Weidestraße 25-33	Acer platanoides		1	2	•	35	2	10	3		3					**10**	**3**					1	0	0,00 €
12	Privat	Grünfläche hinter Häuserzeile Weidestraße 25-33	Prunus cerasifera Nigra	25+25+30	1	2	•	30	2	9	2		3					**9**	**2**					1	0	0,00 €
13	Privat	Grünfläche hinter Häuserzeile Weidestraße 25-33	Salix	20+20	1	2		20	1	7	2		3					**8**	**2**					1	0	0,00 €
14	Privat	Grünfläche hinter Häuserzeile Weidestraße 25-33	Prunus - Zierkirsche		1	2	•	60	3	12	3		3					**11**	**3**					1	0	0,00 €
15	Privat	Gewerbe Weidestr. 43a	Populus nigra Italica	?	1	2		80	4	8	2		3	1				**12**	**4**	riesig, prägend			1		0	0,00 €
16	Privat	Gewerbe Weidestr. 43a	Prunus - Zierkirsche		1	2		12	1	5	2		3					**8**	**2**	Aufwuchs	1				0	0,00 €
17	Privat	Parkplatz HHA Fläche	Acer platanoides	4x 10-15	1	2		15	1	5	2		3					**8**	**2**	Aufwuchs	1	1			2	2.000,00 €
18	Privat	Parkplatz HHA Fläche	Populus nigra Italica	?	1	2	•	90	4	9	2		3					**11**	**3**		1	1			3	3.000,00 €
19	Privat	Parkplatz HHA Fläche	Populus nigra Italica	?	1	2	•	80	4	7	2		3					**11**	**3**		1	1			3	3.000,00 €
20	Privat	Grünfläche Gewerbe Weidestr. 43a	Populus nigra Italica	?	1	2	•	40	2	4	1		3					**8**	**2**		1	1			2	2.000,00 €
21	Privat		Prunus cerasifera Nigra		1	2	•	40	2	8	2		3					**9**	**2**	strauchartig			1		0	0,00 €
22	Privat	Randbereich Grünfläche Flurstück 5093	Populus canescens		1	2	•	70	3	15	4		2					**11**	**3**	prägend, Schiefstand			1		0	0,00 €
23	FHH	Randbereich Grünfläche Flurstück 5093	Acer campestre		1	2	•	40	2	11	3		3					**10**	**3**				1		0	0,00 €
24	FHH	Parkplatz HHA Fläche	Acer platanoides		1	2	•	60	3	14	3		3					**11**	**3**		1	1			3	3.000,00 €
25	FHH	Randbereich Grünfläche Flurstück 5093	Betula pendula	?+?	1	2	•	35	2	12	3		2					**9**	**2**	Zwiesel, leichte Schäden			1		0	0,00 €
26	Privat	Grünfläche Weidestr. 21	Prunus - Zierkirsche	20+20+30	1	2	•	30	2	10	3		3					**10**	**3**	mehrstämmig				1	0	0,00 €
27	Privat	Grünfläche Weidestr. 21	Betula pendula		1	2	•	40	2	7	2		3					**9**	**2**					1	0	0,00 €
28	Privat	Grünfläche Weidestr. 15	Carpinus betulus		1	2	•	45	2	7	2		3					**9**	**2**		1	1			2	2.000,00 €
29	Privat	Grünfläche/Spielplatz Weidestr. 15	Carpinus betulus	25 + 3 x 20	1	2	•	25	2	10	3		2					**9**	**2**	leichte Fehlentwicklung	1	1			2	2.000,00 €

lfd. Baum-Nr.	Grundeigentum	Standort	Art	Stammanzahl	Stammanzahl rechn.	Baumtyp, Wert 1	Stamm			Krone			Vitalität, Wert 4 (ssr)	Zuschlag Wert			Abschlag Wert 6	Gesamtwert		Bemerkung zur Bestandseinstufung bzw. Fällung / Ersatz *(durch ssr ergänzt)*	Fällung	Ausgleich			Ausgleichsbedarf Baum-Neupflanzung	Ausgleichsbedarf in € (1.000 € / Stck.)
							∅ ≥ 25cm	∅ in cm	Wert 2	∅ in m	Wert 3	Zuschlag		5.1 Ortsbild	5.2 Artensch.	5.3 Besonderheit		Summe Punkte 1-6	Wertstufe			BaumSchVO	Prüfung	Erhalt, da außerhalb Eingriffsbereich		
30	Privat	Grünfläche/Spielplatz Weidestr. 15	Betula pendula	?+?	1	2		20	1	6	2		3					8	2	Aufwuchs. Teil einer Baumgruppe.	1	1			2	2.000,00 €
31	Privat	Straßenbegleitgrün Weidestr. 15	Aesculus hippocastanum		1	2	•	35	2	7	2		3					9	2		1	1			2	2.000,00 €
32	Privat	Straßenbegleitgrün Weidestr. 15	Prunus - Wildkirsche	?+?	1	2	•	30	2	6	2		3					9	2	Aufwuchs	1	1			2	2.000,00 €
33	Privat	Grünfläche/Spielplatz Weidestr. 15	Carpinus betulus		1	2	•	30	2	6	2		3					9	2		1	1			2	2.000,00 €
34	Privat	Grünfläche/Spielplatz Weidestr. 15	Carpinus betulus		1	2	•	50	3	9	2		3					10	3		1	1			3	3.000,00 €
35	Privat	Straßenbegleitgrün Weidestr. 15	Acer campestre	?+?+?	1	2	•	25	2	11	3		3					10	3		1	1			3	3.000,00 €
36	Privat	Straßenbegleitgrün Weidestr. 15	Prunus - Wildkirsche	?+?	1	2	•	25	2	6	2		3					9	2	Aufwuchs	1	1			2	2.000,00 €
37	Privat	Straßenbegleitgrün Weidestr. 15	Prunus - Wildkirsche	?+?+?	1	2		20	1	5	2		3					8	2	Aufwuchs. Teil einer Baumgruppe.	1	1			2	2.000,00 €
38	Privat	Parkplatz vor Weidestraße 15	Sorbus intermedia		1	2	•	40	2	5	2		3					9	2		1	1			2	2.000,00 €
39	Privat	Straßenbegleitgrün Weidestr. 15	Acer platanoides	?+?	1	2	•	30	2	10	3		3					10	3		1	1			3	3.000,00 €
40	Privat	Straßenbegleitgrün Weidestr. 15	Acer campestre	??????	1	2	•	35	2	8	2		3					9	2	Gruppe Aufwuchs mit 6 Bäumen bis 35 cm	1	1			2	2.000,00 €
41	Privat	Parkplatzrandbereich Weidestraße 15	Acer campestre	?+?+?+?	1	2	•	40	2	9	2		3					9	2	Gruppe, 4 Bäume bis 40 cm	1	1			2	2.000,00 €
42	Privat	Parkplatzrandbereich Weidestraße 15	Acer platanoides		1	2	•	50	3	12	3		2					10	3	Gabelung	1	1			3	3.000,00 €
43	Privat	im naturnahem Gehölz auf Bunker an der Weidestraße	Carpinus betulus		1	2	•	50	3	15	4		3					12	4	Krone unregelmäßig	1	1			5	5.000,00 €
44	Privat	im naturnahem Gehölz auf Bunker an der Weidestraße	Salix caprea		1	2		15	1	9	2		3					8	2	mehrstämmig. Teil einer Baumgruppe.	1	1			2	2.000,00 €
45	Privat	im naturnahem Gehölz auf Bunker an der Weidestraße	Salix caprea		1	2	•	40	2	7	2		2					8	2	mehrst.; Zwiesel	1	1			2	2.000,00 €
46	Privat	im naturnahem Gehölz auf Bunker an der Weidestraße	Carpinus betulus		1	2	•	40	2	14	3		3					10	3		1	1			3	3.000,00 €
47	Privat	Grünfläche östlich Weidestr. 15	Acer platanoides		1	2	•	30	2	10	3		3					10	3		1	1			3	3.000,00 €
48	Privat	Grünfläche östlich Weidestr. 15	Acer platanoides		1	2	•	40	2	9	2		3					9	2		1	1			2	2.000,00 €
49	FHH	Gewerbeflächen hinter Weidestraße 15	Acer platanoides		1	2	•	40	2	9	2		3					9	2		1	1			2	2.000,00 €
50	FHH	Gewerbeflächen hinter Weidestraße 15	Acer platanoides		1	2	•	30	2	6	2		3					9	2		1	1			2	2.000,00 €
51	FHH	rückseitig Hausfront Hamburg Straße 207	Acer platanoides		1	2	•	30	2	10	3		2					9	2	leichte Fehlentwicklung	1	1			2	2.000,00 €
52	Privat	Grünfläche zw. Hamburger Straße 195 und 181	Acer campestre		1	2		10	1	3	1		2					6	1	4 Bäume, wurden in Krone gekappt, stehen in Ziergebüschfläche aus vorwiegend nicht heimischen Arten (Wertstufe 3)	1				0	0,00 €
53	Privat	Parkplatz Ecke Hamburger Straße/Berthastraße 181a	Acer campestre		1	2		20	1	3	1		3					7	1	kürzlich gepflanzt, 13 Bäume 15-20 cm				1	0	0,00 €
54	Privat	Parkplatz Berthastraße 10-12	Crataegus monogyna		1	2		20	1	5	2		3					8	2					1	0	0,00 €
55	Privat	Parkplatz Berthastraße 10-12	Alnus glutinosa		1	2	•	30	2	4	1		3					8	2					1	0	0,00 €
56	Privat	Parkplatz Berthastraße 10-12	Ginkgo biloba		1	2		8	1	2	1		3					7	1	kürzlich gepflanzt	1				0	0,00 €
57	Privat	Parkplatz Berthastraße 10-12	Ginkgo biloba		1	2		8	1	2	1		3					7	1	kürzlich gepflanzt	1				0	0,00 €
58	Privat	Parkplatz Berthastraße 10-12	Sorbus aucuparia	?+?	1	2		30	2	6	2		3					9	2					1	0	0,00 €
59	Privat	Parkplatz Berthastraße 10-12	Tilia		1	2	•	50	3	9	2		3					10	3					1	0	0,00 €
60	Privat	Parkplatz Berthastraße 10-12	Acer campestre		1	2	•	40	2	13	3		3					10	3		1	1			3	3.000,00 €
61	Privat	Parkplatz Berthastraße 10-12	Acer campestre		1	2		20	1	4	1		3					7	1					1	0	0,00 €

lfd. Baum-Nr.	Grundeigentum	Standort	Art	Stammanzahl	Stammanzahl rechn.	Baumtyp, Wert 1	Stamm			Krone			Vitalität, Wert 4 (ssr)	Zuschlag Wert			Abschlag Wert 6	Gesamtwert		Bemerkung zur Bestandseinstufung bzw. Fällung / Ersatz *(durch ssr ergänzt)*	Fällung	Ausgleich			Ausgleichsbedarf Baum-Neupflanzung	Ausgleichsbedarf in € (1.000 € / Stck.)
							∅ ≥ 25cm	∅ in cm	Wert 2	∅ in m	Wert 3	Zuschlag		5.1 Ortsbild	5.2 Artensch.	5.3 Besonderheit		Summe Punkte 1-6	Wertstufe			BaumSchVO	Prüfung	Erhalt, da außerhalb Eingriffsbereich		
62	Privat	im Randbereich nördl. Berthastraße 10-12	Betula pendula		1	2	•	30	2	4	1		3					8	2				1		0	0,00 €
63	Privat	im Randbereich nördl. Berthastraße 10-12	Prunus - Wildkirsche -		1	2	•	35	2	7	2		3					9	2				1		0	0,00 €
64	Privat	im Randbereich nördl. Berthastraße 10-12	Acer campestre	?+?	1	2	•	40	2	11	3		3					10	3	2 Bäume			1		0	0,00 €
65	Privat	im Randbereich nördl. Berthastraße 16-18	Crataegus monogyna		1	2	•	25	2	6	2		3					9	2				1		0	0,00 €
66	Privat	im Randbereich nördl. Berthastraße 16-18	Prunus - Wildkirsche -		1	2		30	2	7	2		3					9	2				1		0	0,00 €
67	Privat	Grünfläche vor Berthastraße 16-18	Tilia		1	2	•	40	2	9	2		3					9	2					1	0	0,00 €
68	Privat	Grünfläche vor Berthastraße 16-18	Tilia		1	2	•	50	3	9	2		3					10	3					1	0	0,00 €
69	Privat	Grünfläche vor Berthastraße 16-18	Abies		1	2	•	50	3	8	2		3					10	3					1	0	0,00 €
70	Privat	Grünfläche vor Berthastraße 16-18	Betula pendula		1	2	•	50	3	8	2		3					10	3					1	0	0,00 €
71	Privat	Fußgängerweg Höhe Berthastraße 16-18	Betula pendula		1	2	•	40	2	8	2		3					9	2					1	0	0,00 €
72	Privat	Grünfläche vor Berthastraße 22-24	Tilia		1	2	•	50	3	9	2		3					10	3					1	0	0,00 €
73	Privat	Grünfläche vor Berthastraße 22-24	Betula pendula		1	2	•	50	3	7	2		3					10	3					1	0	0,00 €
74	Privat	Grünfläche vor Berthastraße 22-24	Pinus sylvestris		1	1	•	40	2	6	2		3					8	2					1	0	0,00 €
75	Privat	Grünfläche vor Berthastraße 22-24	Betula pendula		1	2	•	40	2	9	2		3					9	2					1	0	0,00 €
76	Privat	Grünfläche vor Berthastraße 22-24	Betula pendula		1	2	•	40	2	8	2		3					9	2					1	0	0,00 €
77	Privat	Randbereich Grünfläche Berthastraße 22-24	Acer campestre	20+30-40	1	2	•	45	2	10	3		3					10	3				1		0	0,00 €
78	Privat	Grünfläche vor Berthastraße 28-30	Pinus sylvestris		1	1	•	60	3	14	3		4	1				12	4	schön gewachsen, prägend				1	0	0,00 €
79	Privat	Randbereich Grünfläche Berthastraße 32	Acer saccharinum		1	2	•	60	3	17	4		3					12	4				1		0	0,00 €
80	Privat	Randbereich Grünfläche Berthastraße 32	Acer saccharinum		1	2	•	70	3	19	4		3					12	4				1		0	0,00 €
81	Privat	Grünfläche östlich Berthastraße 32	Acer campestre		1	2	•	25	2	5	2		3					9	2					1	0	0,00 €
82	Privat	Grünfläche östlich Berthastraße 32	Tilia		1	2	•	50	3	10	3		3					11	3					1	0	0,00 €
83	Privat	Grünfläche östlich Berthastraße 32	Betula pendula		1	2	•	50	3	9	2		3					10	3					1	0	0,00 €
84	Privat	Grünfläche östlich Berthastraße 32	Betula pendula	40+50	1	2	•	45	2	13	3		3					10	3					1	0	0,00 €
85	Privat	Grünfläche westlich Berthastraße 32	Acer platanoides		1	2		8	1	2	1		3					7	1	kürzlich gepflanzt				1	0	0,00 €
86	Privat	Grünfläche westlich Berthastraße 32	Tilia		1	2		8	1	2	1		3					7	1	kürzlich gepflanzt				1	0	0,00 €
87	Privat	straßenseitige Grünfläche vor Schule an der Elsastraße	Betula pubescens		1	2	•	40	2	9	2		3					9	2					1	0	0,00 €
88	Privat	Einzelbäume auf Schulfhof	Betula pendula		1	2	•	30	2	8	2		3					9	2	in versiegelter Fläche stehend				1	0	0,00 €
89	Privat	Einzelbäume auf Schulfhof	Betula pendula		1	2	•	30	2	8	2		3					9	2	in versiegelter Fläche stehend				1	0	0,00 €
90	Privat	Einzelbäume auf Schulfhof	Sorbus intermedia		1	2		10	1	2	1		3					7	1	kürzlich gepflanzt, in versiegelter Fläche stehend				1	0	0,00 €
91	Privat	Einzelbäume auf Schulfhof	Sorbus intermedia		1	2	•	10	1	3	1		3					7	1	kürzlich gepflanzt				1	0	0,00 €
92	Privat	Einzelbäume auf Schulfhof	Sorbus intermedia		1	2	•	10	1	2	1		3					7	1	kürzlich gepflanzt				1	0	0,00 €
93	Privat	Grünfläche zw. Kirche und Schule	Tilia cordata		1	2	•	50	3	11	3		3					11	3					1	0	0,00 €

lfd. Baum-Nr.	Grundeigentum	Standort	Art	Stammanzahl	Stammanzahl rechn.	Baumtyp, Wert 1	Stamm			Krone			Vitalität, Wert 4 (ssr)	Zuschlag Wert			Abschlag Wert 6	Gesamtwert		Bemerkung zur Bestandseinstufung bzw. Fällung / Ersatz *(durch ssr ergänzt)*	Fällung	Ausgleich			Ausgleichsbedarf Baum-Neupflanzung	Ausgleichsbedarf in € (1.000 € / Stck.)
							∅ ≥ 25cm	∅ in cm	Wert 2	∅ in m	Wert 3	Zuschlag		5.1 Ortsbild	5.2 Artensch.	5.3 Besonderheit		Summe Punkte 1-6	Wertstufe			BaumSchVO	Prüfung	Erhalt, da außerhalb Eingriffsbereich		
94	Privat	Grünfläche zw. Kirche und Schule	Tilia cordata	?+?	1	2	•	60	3	12	3		2					10	3	gabelt sich in ca. 1,4 m h				1	0	0,00 €
95	Privat	Grünfläche zw. Kirche und Schule	Acer platanoides		1	2	•	80	4	17	4		3					13	4					1	0	0,00 €
96	Privat	östl. Schule an Wegeverbindung von	Acer pseudoplatanus	40+50	1	2	•	50	3	12	3		0					8	2	degeneriert, absterbend			1		0	0,00 €
97	Privat	Randbereich Grünfläche hinter Weidestraße 45	Aesculus hippocastanum		1	2	•	70	3	16	4		3					12	4	Baum 97 oder 98			1		0	0,00 €
98	Privat	Gewerbefläche hinter Hauszeile Weidestraße 45-51	Acer platanoides		1	2	•	40	2	7	2		3					9	2	unterständig, Baum 97 oder 98			1		0	0,00 €
99	Privat	Gewerbefläche hinter Hauszeile Weidestraße 45-51	Acer pseudoplatanus		1	2		15	1	3	1		3					7	1	unterständig			1		0	0,00 €
100	Privat	Gewerbefläche hinter Hauszeile Weidestraße 45-51	Acer platanoides		1	2	•	40	2	4	1		3					8	2	unterständig, aber Potenzial			1		0	0,00 €
101	Privat	Gewerbefläche hinter Hauszeile Weidestraße 45-51	Acer pseudoplatanus	40+40	1	2	•	40	2	13	3		2					9	2	V- Zwiesel			1		0	0,00 €
102	Privat	Grünfläche südl. Schule	Betula pendula		1	2	•	40	2	7	2		3					9	2					1	0	0,00 €
103	Privat	Grünfläche südl. Schule	Betula pendula		1	2	•	40	2	4	1		3					8	2					1	0	0,00 €
104	Privat	Grünfläche südl. Schule	Sorbus intermedia	25+25	1	2	•	25	2	10	3		3					10	3					1	0	0,00 €
105	Privat	Randbereich Grünfläche südl. Weidestraße 45	Prunus - Wildkirsche -	?	1	2	•	25	2	9	2		3					9	2	Aufwuchs mit Acer plat., eher Großstrauch, 6-stämmig			1		0	0,00 €
106	Privat	Grünfläche westl. Häuserzeile Weidestraße 45-51	Betula pendula		1	2	•	50	3	17	4		3					12	4					1	0	0,00 €
107	Privat	Grünfläche westl. Häuserzeile Weidestraße 45-51	Picea omorika		1	2	•	40	2	4	1		3					8	2					1	0	0,00 €
108	Privat	Grünfläche westl. Häuserzeile Weidestraße 45-51	Sorbus intermedia		1	2		12	1	4	1		3					7	1					1	0	0,00 €
109	Privat	östl. St. Johannis-Kloster	Prunus cerasifera Nigra		1	2	•	30	2	9	2		3					9	2					1	0	0,00 €
110	Privat	straßenseitige Grünfläche vor Kirche	Prunus - Zierkirsche -		1	2	•	30	2	7	2		3					9	2					1	0	0,00 €
111	Privat	straßenseitige Grünfläche vor Kirche	Acer saccharinum	70+60+60	1	2	•	70	3	16	4		3					12	4					1	0	0,00 €
durch ssr ergänzt																										
112	FHH	Straßenbegleitgrün Elsastraße	Acer platanoides		1	2	•	51	3	14	3		3					11	3	schön gewachsen, Krone zum Haus hin gerichtet, gabelt sich in ca. 2 m Höhe, leichter Stammschaden				1	0	0,00 €
113	FHH	Straßenbegleitgrün Elsastraße	Acer pseudoplatanus		1	2	•	27	2	8	2		3					9	2					1	0	0,00 €
114	FHH	Straßenbegleitgrün Elsastraße	Acer pseudoplatanus		1	2	•	46	2	11	3		3					10	3	später Laubaustrieb, unglichmäßige Krone				1	0	0,00 €
115	FHH																	0	0	nicht vorhanden				0	0	0,00 €
116	FHH	Straßenbegleitgrün Elsastraße	Acer pseudoplatanus		1	2	•	33	2	10	3		3					10	3	schüttere Belaubung an den Astenden, ?? Aufwuchs am Stammfuß			1		0	0,00 €
117	FHH	Straßenbegleitgrün Elsastraße	Tilia x europea		1	2	•	41	2	12	3		3					10	3	einseitige Krone			1		0	0,00 €
118	FHH	Straßenbegleitgrün Elsastraße	Acer pseudoplatanus		1	2	•	32	2	10	3		3					10	3	schüttere Belaubung an den Astenden	1	1			3	3.000,00 €
119	FHH	Straßenbegleitgrün Elsastraße	Acer platanoides		1	2	•	37	2	7	2		3					9	2	rote Belaubung, leicht schiefer Wuchs	1	1			2	2.000,00 €
120	FHH	Straßenbegleitgrün Elsastraße	Acer platanoides		1	2	•	38	2	10	3		3					10	3	hoch geschnitten			1		0	0,00 €
121	FHH	Straßenbegleitgrün Elsastraße	Tilia x europea		1	2	•	46	2	12	3		3					10	3	einseitige Krone zum Straßenraum, leicht schiefer Wuchs, dichte Belaubung				1	0	0,00 €
122	Privat	Grünfläche hinter Weidestraße 15	Amelanchier lamarckii	3	1	2		15	1	7	2		3					8	2		1				0	0,00 €
123	FHH	Hamburger Straße 181a / Berthastraße	Acer saccharinum		1	2	•	62	3	12	3		3					11	3	schiefe Krone				1	0	0,00 €

lfd. Baum-Nr.	Grundeigentum	Standort	Art	Stammanzahl	Stammanzahl rechn.	Baumtyp, Wert 1	Stamm			Krone			Vitalität, Wert 4 (ssr)	Zuschlag Wert			Abschlag Wert 6	Gesamtwert		Bemerkung zur Bestandseinstufung bzw. Fällung / Ersatz *(durch ssr ergänzt)*	Fällung	Ausgleich			Ausgleichsbedarf Baum-Neupflanzung	Ausgleichsbedarf in € (1.000 € / Stck.)
							∅ ≥ 25cm	∅ in cm	Wert 2	∅ in m	Wert 3	Zuschlag		5.1 Ortsbild	5.2 Artensch.	5.3 Besonderheit		Summe Punkte 1-6	Wertstufe			BaumSchVO	Prüfung	Erhalt, da außerhalb Eingriffsbereich		
124	FHH	Hamburger Straße 181a / Berthastraße	Acer saccharinum		1	2	•	62	3	13	3		3					11	3					1	0	0,00 €
125	FHH	Hamburger Straße 181	Platanus acerifolia		1	2	•	46	2	15	4		3					11	3	eingeschr. Wurzelraum				1	0	0,00 €
126	FHH	Hamburger Straße 181	Platanus acerifolia		1	2	•	51	3	13	3		3					11	3	eingeschr. Wurzelraum				1	0	0,00 €
127	FHH	Hamburger Straße 181	Acer platanoides		1	2		22	1	6	2		3					8	2	eingeschr. Wurzelraum				1	0	0,00 €
128	FHH	Hamburger Straße 181			1	2	•	18	1	1	1		4					8	2	Neupflanzung 2018, im Baumkataster verzeichneter Sorbus gefällt				1	0	0,00 €
129	FHH	Hamburger Straße 209	Platanus acerifolia		1	2	•	78	4	20	5		3					14	5	Ahornaufwuchs am Stamm, eingeschränkte Baumscheibe				1	0	0,00 €
130	FHH	Hamburger Straße 209	Platanus acerifolia		1	2	•	72	3	20	5		3					13	4	leicht einseitiger Kronenwuchs, eingeschränkte Baumscheibe				1	0	0,00 €

Bilanzierungsergebnis:

Erhalt Einzelbäume gesamt	64	Stk
Fällungen Einzelbäume gesamt	37	Stk
davon gem. BaumSchVo auszugleichende Einzelbäume	32	Stk
gem. BaumSchVo erforderliche Neupflanzungen	78	Stk
Ausgleichsbedarf in € (1.000 € / Stck.)	78.000,00	€
noch zu prüfende Einzelbäume nach akt. B-Plan	28	Stk

Einstufung Wertgruppen		Anzahl im Untersuchungs-gebiet	Summe Baumwert
VIII	- besonders herausragend	0	20
VII	- herausragend	0	18-19
VI	- besonders wertvoll	0	16-17
V	- sehr wertvoll	1	14-15
IV	- wertvoll	10	12-13
III	- weniger wertvoll	44	10-11
II	- noch wertvoll	62	8-9
I	- untergeordnet	12	5-7
0	- unbedeutend	1	0-4

(in Anlehnung an BUE-NR: Arbeitshinweise zum Vollzug der Baumschutzverordnung, Stand 01.02.2017)

Ausgleichsansatz je Wertstufe:	Aus-gleich in Stk.	Ausgleich in Euro
besonders herausragend	15	15.000 €
- herausragend	13	13.000 €
besonders wertvoll	10	10.000 €
- sehr wertvoll	7	7.000 €
- wertvoll	5	5.000 €
- weniger wertvoll	3	3.000 €
- noch wertvoll	2	2.000 €
- untergeordnet	1	1.000 €
- Obstbaum oder unbedeutend	0	0 €