


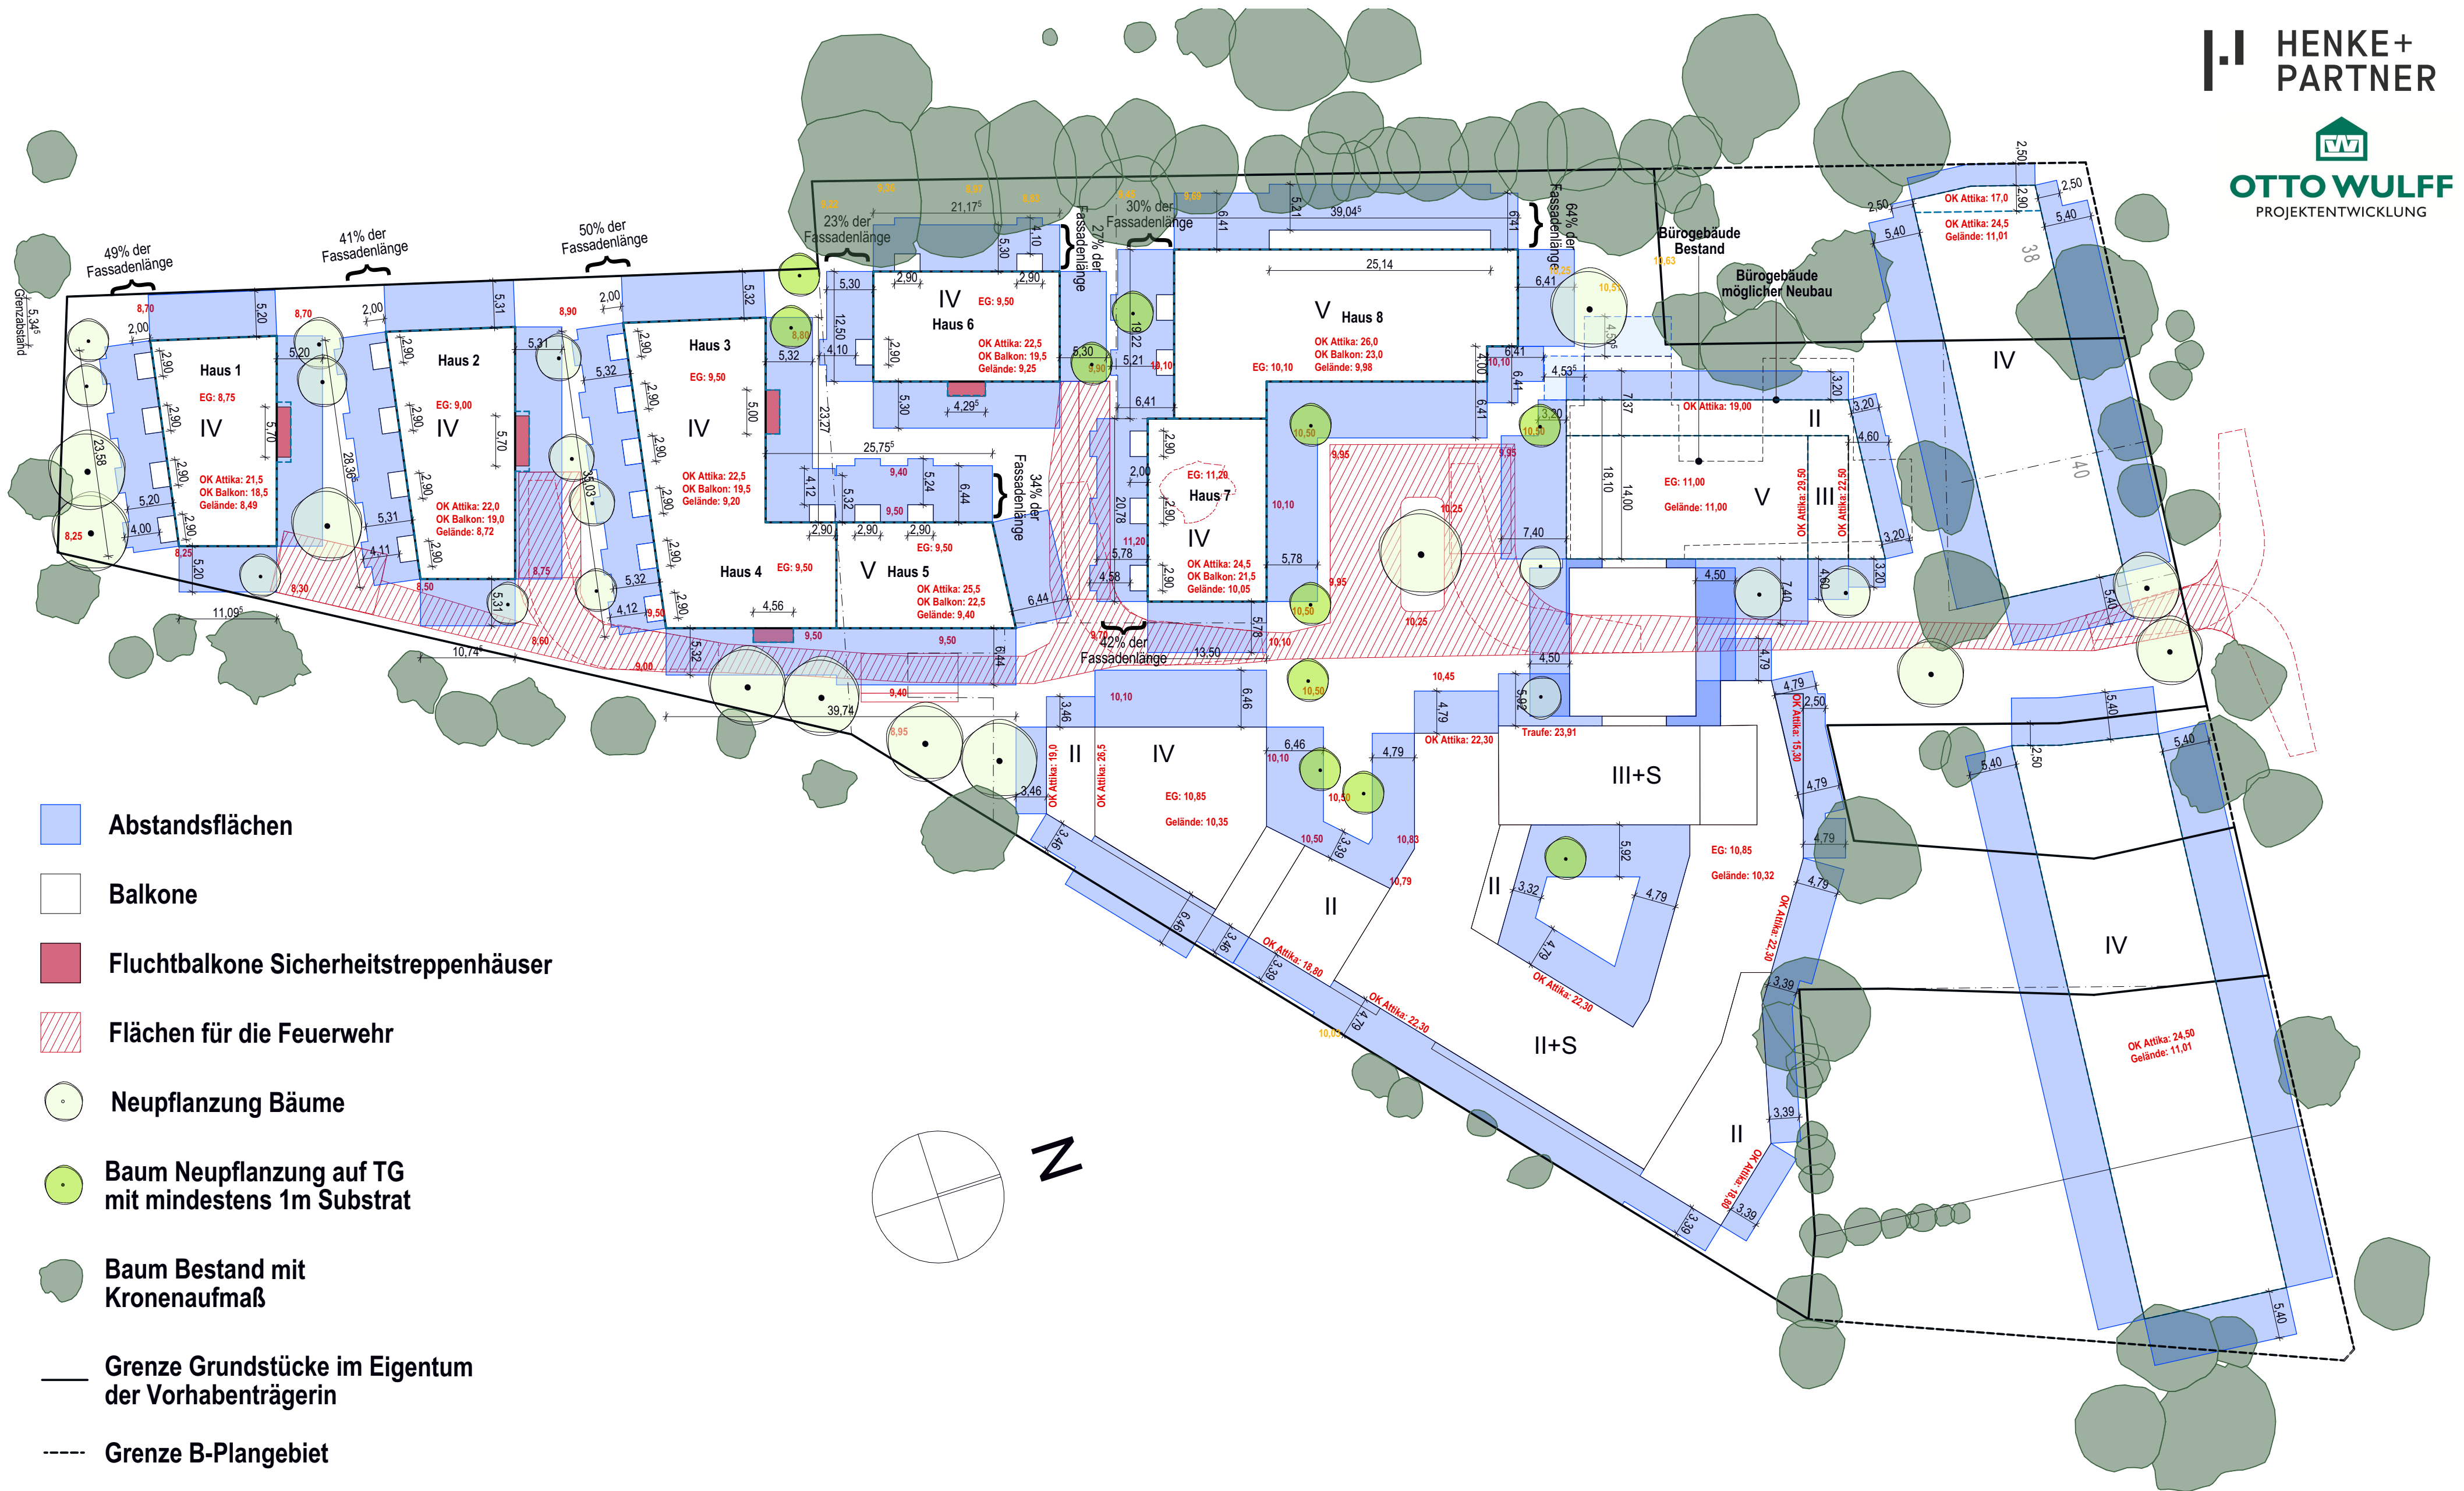

- Abstandsflächen
- Balkone
- Fluchtbalkone Sicherheitstreppehäuser
- Flächen für die Feuerwehr
- Neupflanzung Bäume
- Baum Neupflanzung auf TG mit mindestens 1m Substrat
- Baum Bestand mit Kronenaufmaß
- Grenze Grundstücke im Eigentum der Vorhabenträgerin
- Grenze B-Plangebiet
- Flurstücksgrenze
- Baugrenze B-Plan

Beispielrechnung (Haus 1):

mittlere Geländehöhe:
 $(8,25+8,30+8,70+8,70) / 4 = 8,49$

8,70 geplante Geländehöhen
8,70 vorhandene Geländehöhen

**Funktionsplan-Entwurf
Archenholzstraße 42**

Abstandsflächen / Balkone

Maßstab: M 1:500

Datum: 01.09.2025