


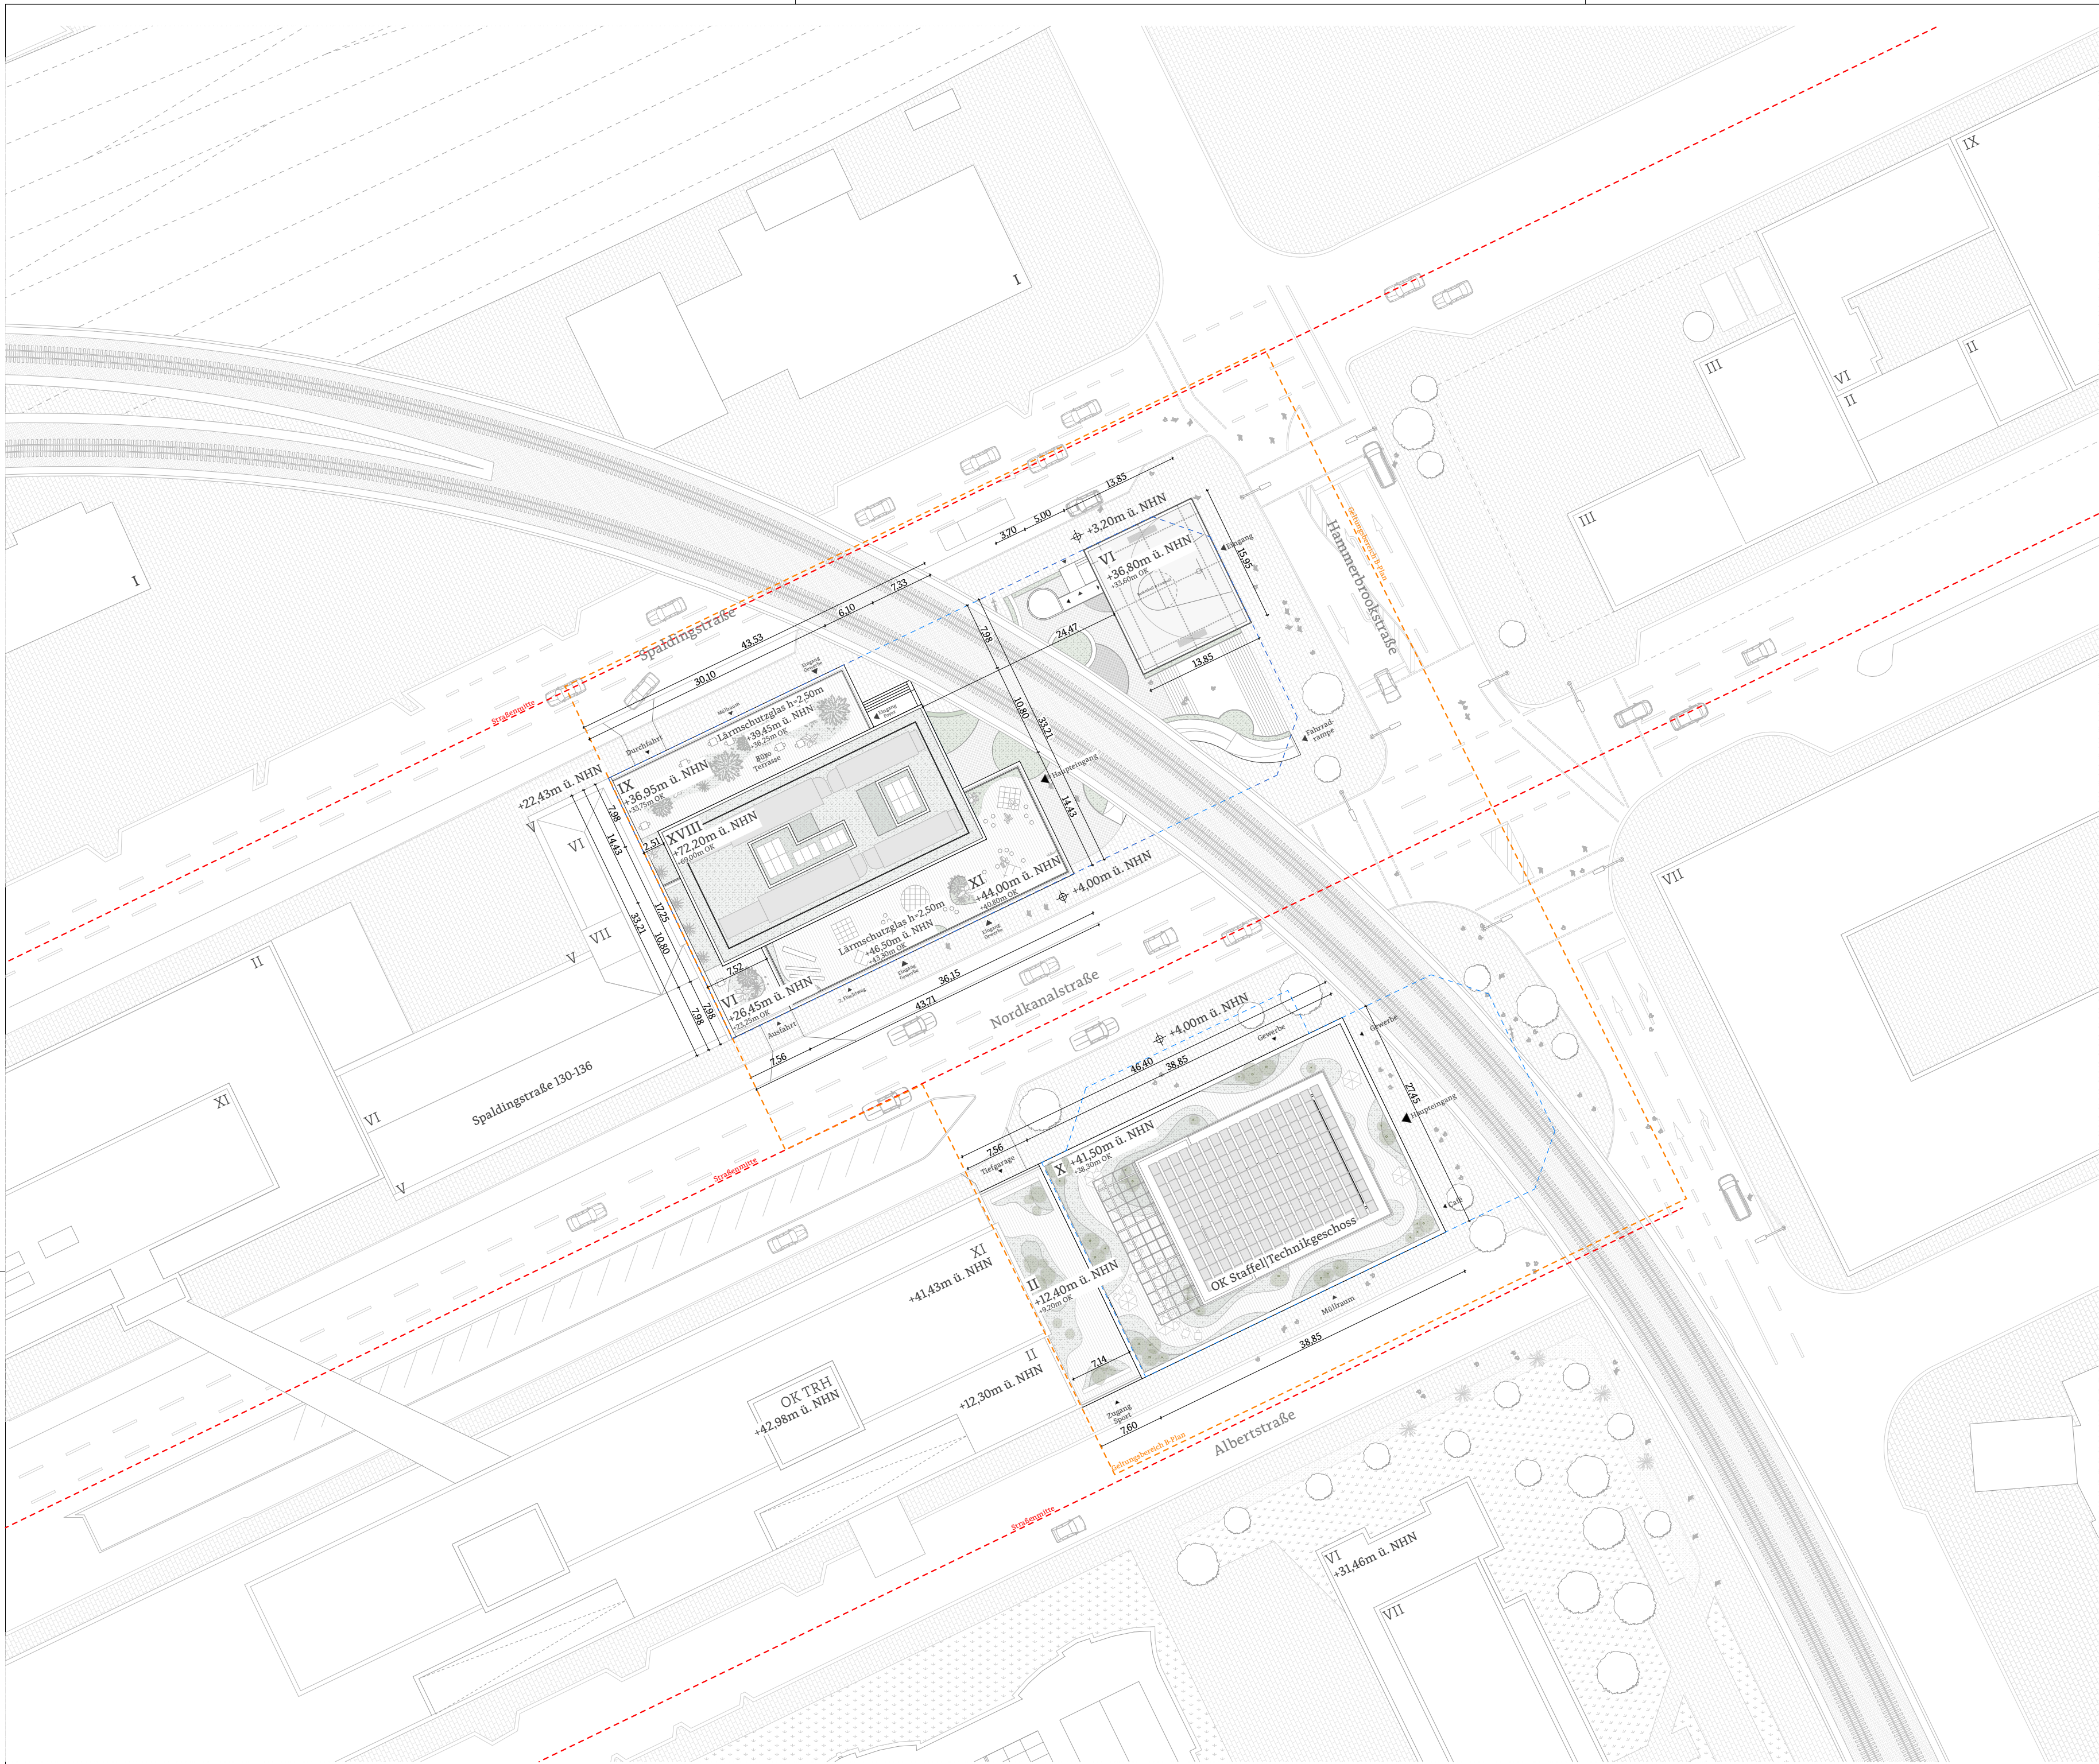

± 0,00 = 4,00m ü. NHN (OK FFB EG Nordkanalstraße)

LAGEPLAN

inkl. Grundstücksgrenzen

PROJEKT
Albertstraße 19-21, Spaldingstraße 140-144
20097 Hamburg

BAUHERR
Ein Joint-Venture der
ABG Development GmbH und
Köhler & von Bahren Projekte GmbH

Grundstücksgesellschaft Spaldingstraße 140 GmbH
Möllner Landstraße 65
22113 Oststeinbek

Albertstraße 21 GmbH & Co. KG
Möllner Landstraße 65
22113 Oststeinbek

ARCHITEKT
JWA

JAN WIESE ARCHITEKTEN GMBH
GESCHWISTER-SCHOLL-STRASSE 5, 10117 BERLIN
TELEFON (030) 2332138 - 00
TELEFAX (030) 2332138 - 99
HHH@JWA.BERLIN

HHH_2_ARC_LA_V06

MABSTAB	BLATTGRÖÖE	DATUM	GEZEICHNET	GEPRÜFT
1:500	594x297	31.01.25	aa	aa